


# Fietsvoorziening tussen De Onderslag en de bushalte behouden (2-richtingen)

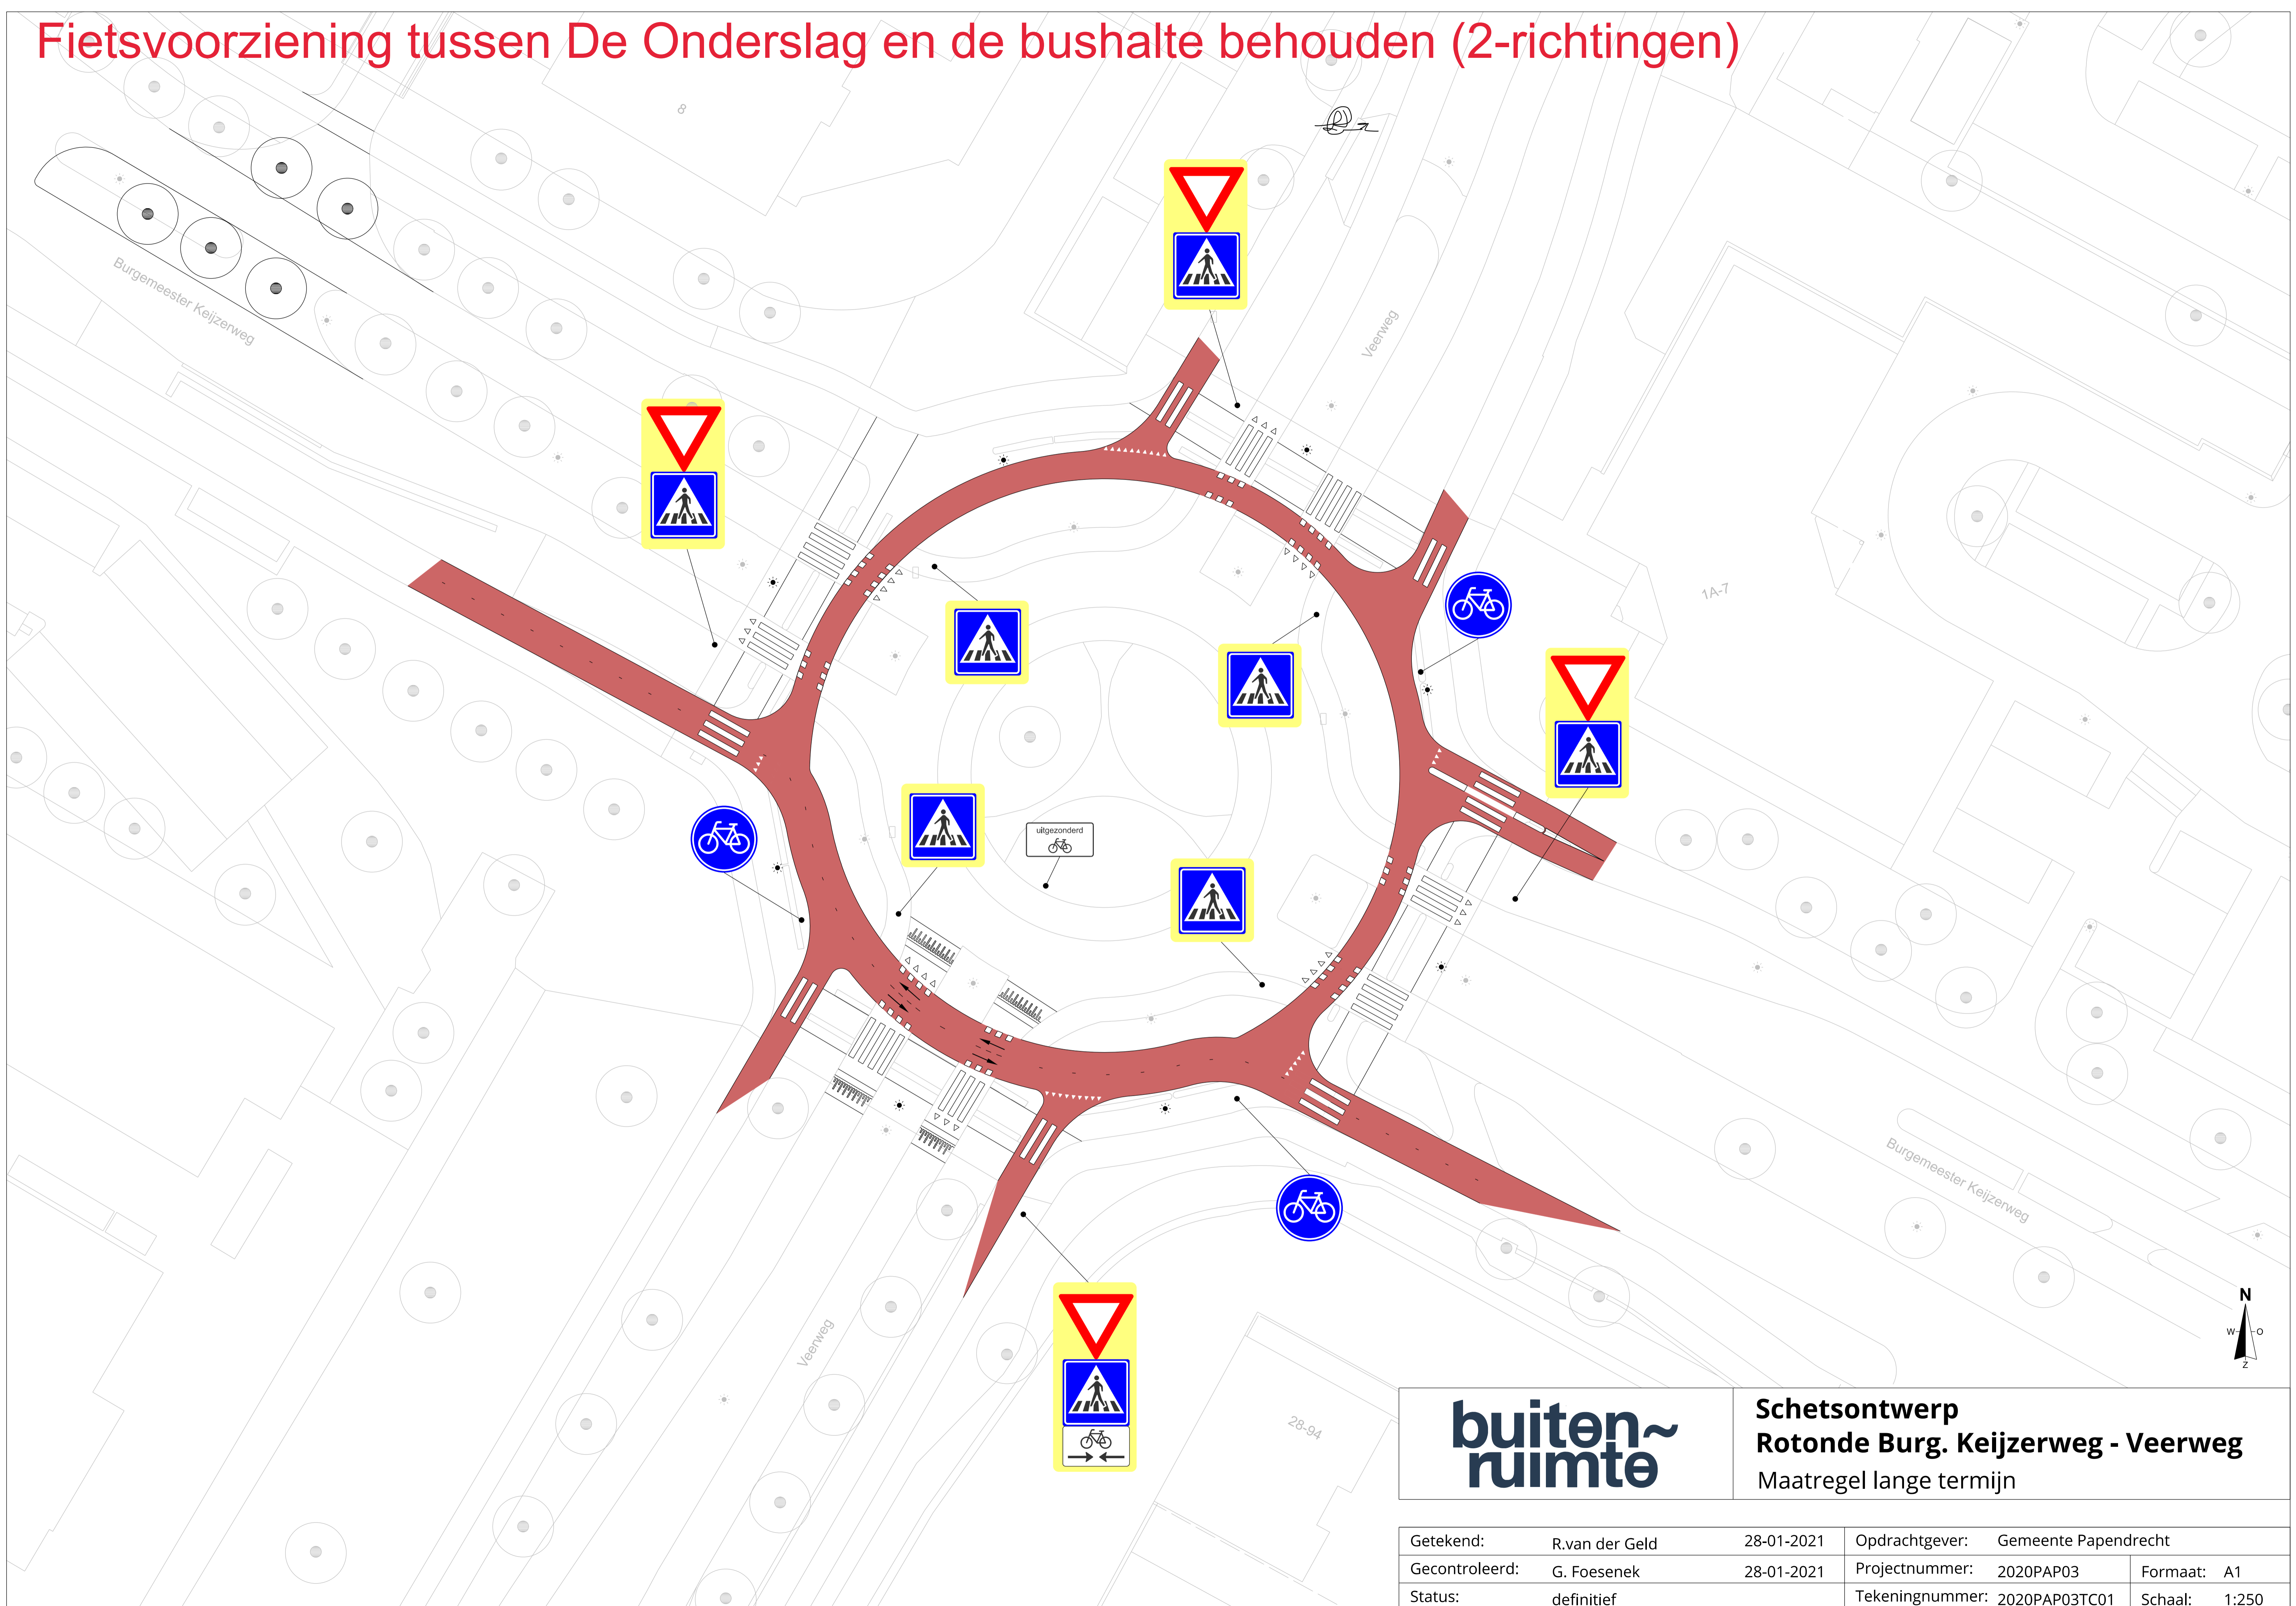

**buiten~  
ruimte**

**Schetsontwerp**  
**Rotonde Burg. Keijzerweg - Veenweg**  
Maatregel lange termijn

Getekend:	R.van der Geld	28-01-2021	Opdrachtgever:	Gemeente Papendrecht		
Gecontroleerd:	G. Foesenek	28-01-2021	Projectnummer:	2020PAP03	Formaat:	A1
Status:	definitief		Tekeningnummer:	2020PAP03TC01	Schaal:	1:250