




**Principe profiel woningen Westeind**  
Schaal 1:50

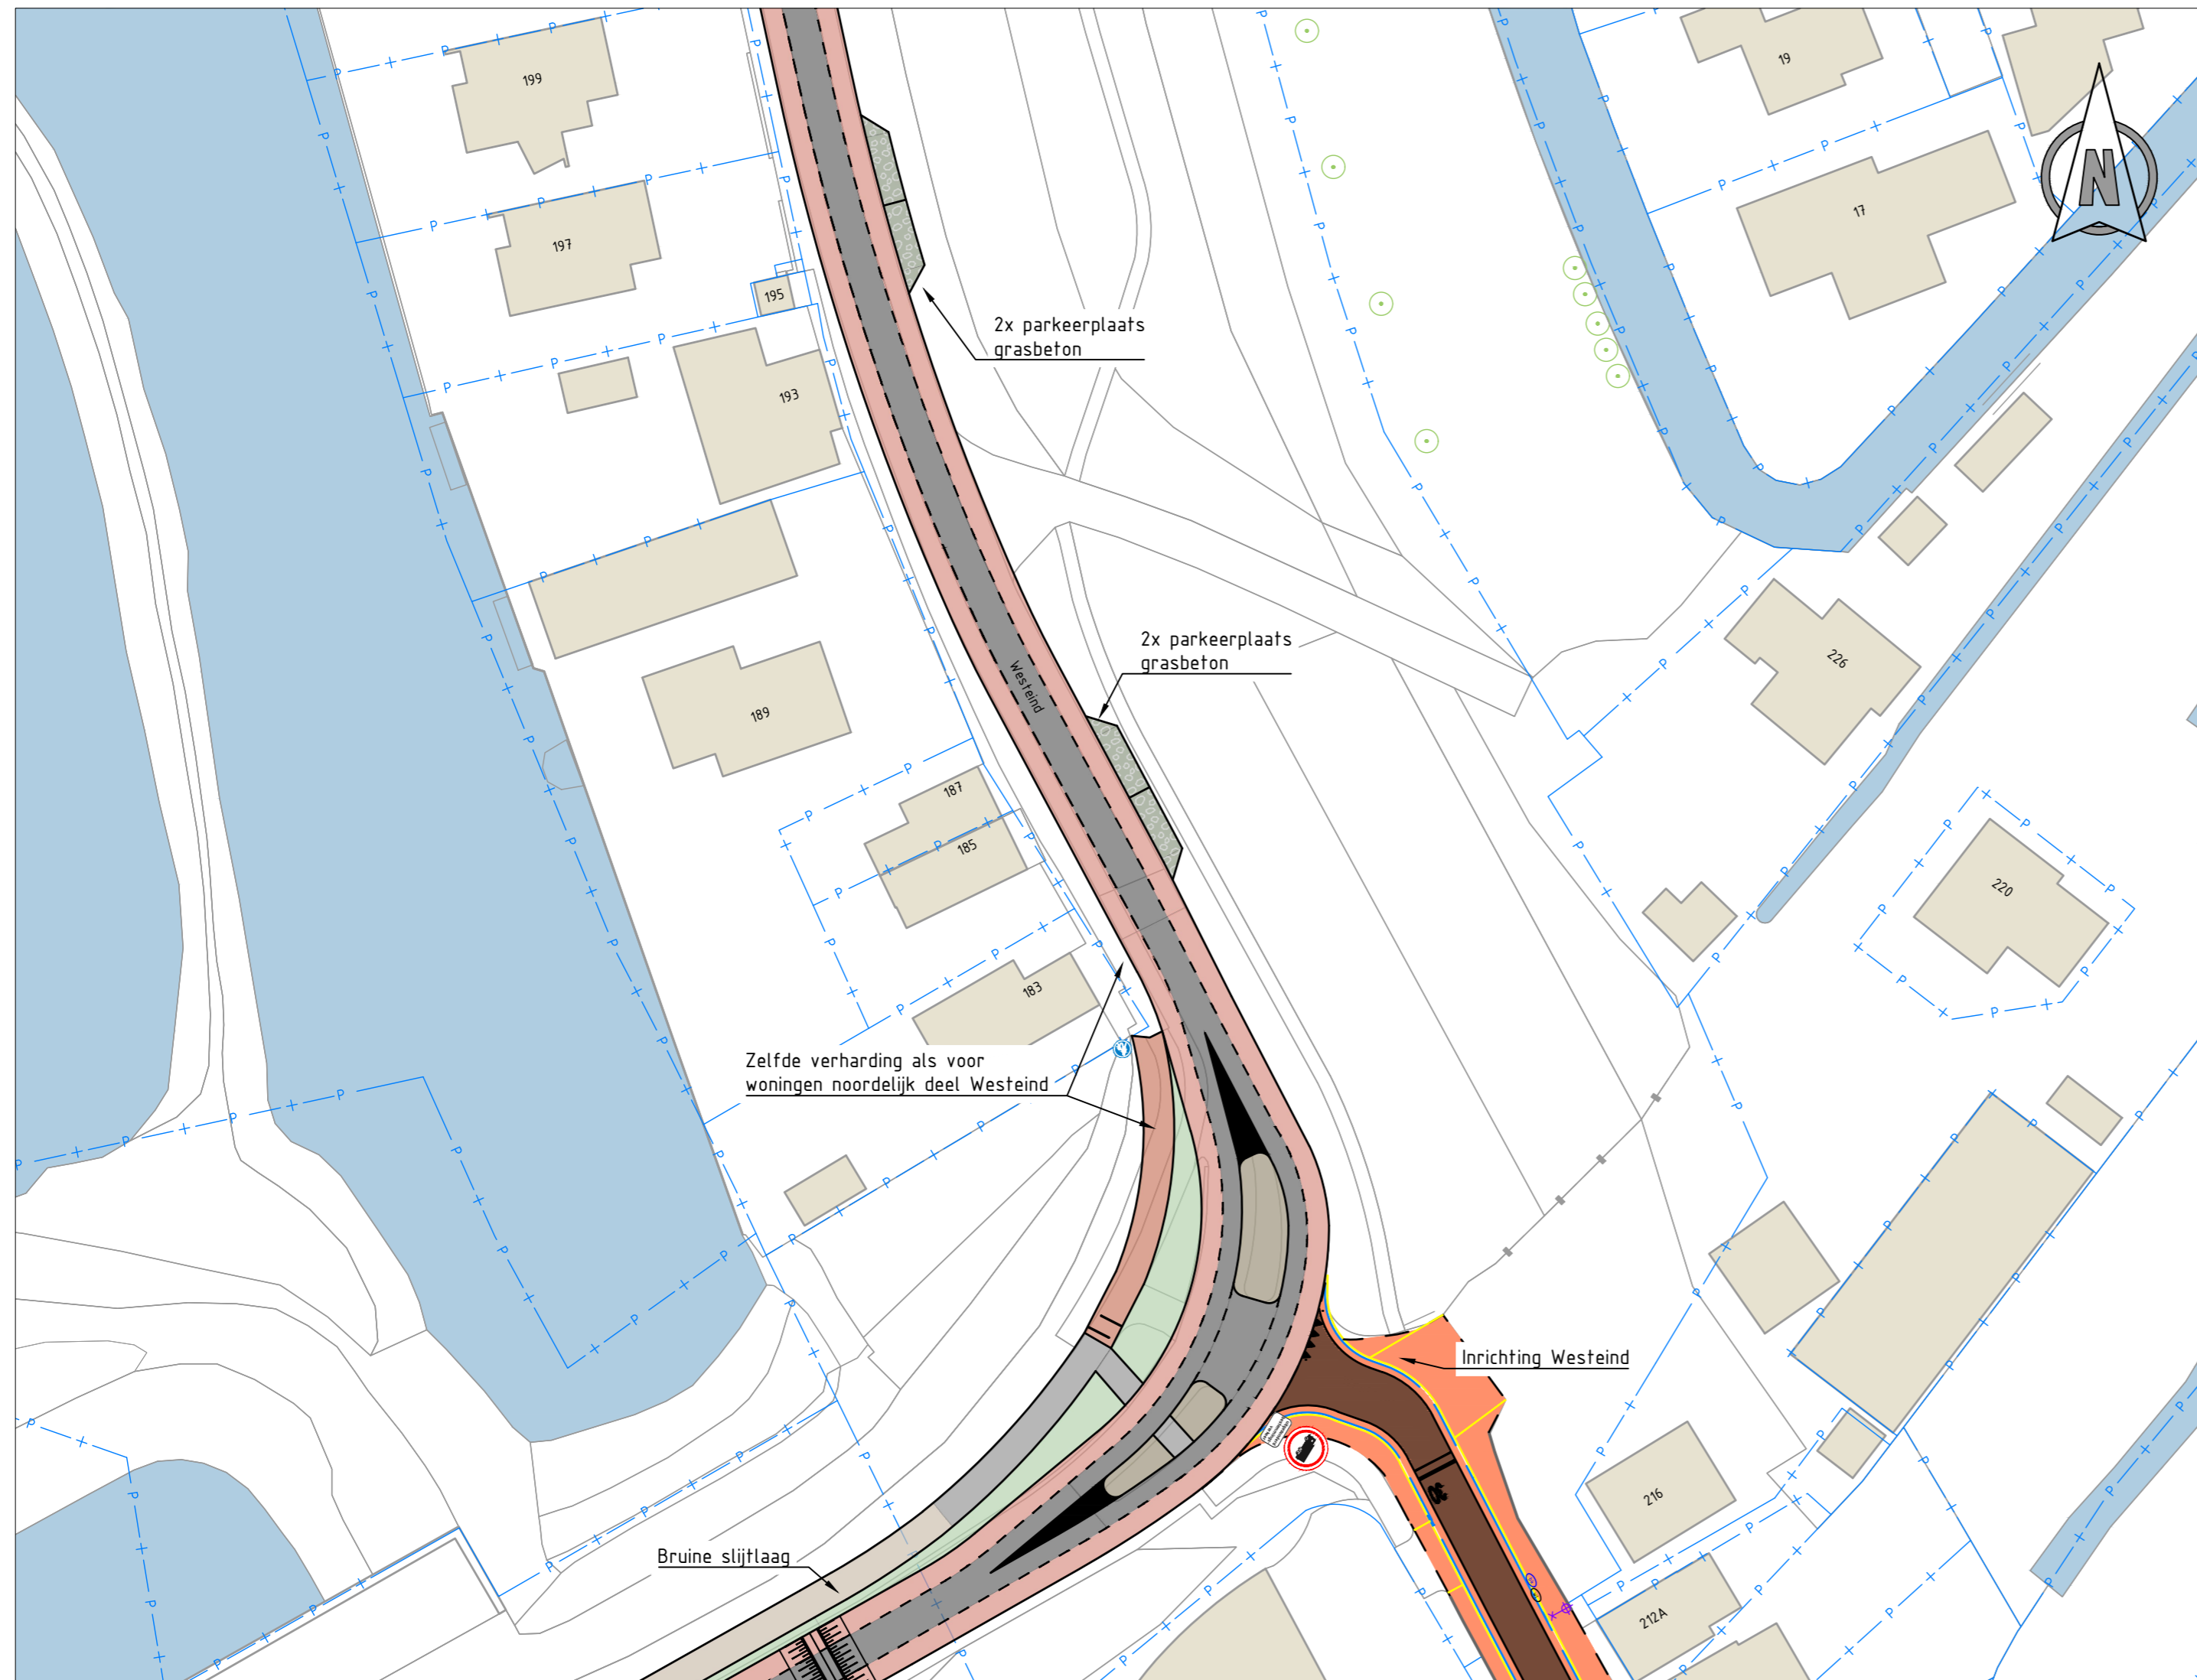

LEGENDA	
	BESTAANDE SITUATIE
	KADASTRALE SITUATIE
	BEBOUWING
	BRUINE SLIJTLAAG
	MIDDENGELEIDER, MATERIAAL NTB
	RIJBAAN ASFALT
	RESTSTROOK WESTEIND
	GRASBETONSTENEN
	VOETPAD, 30x30 TEGELS
	FIETSSUGGESTIESTROOK
	WATER
	GROEN



**Opmerkingen:**


Maten in meters tenzij anders vermeld  
Hoogte maten in meters t.o.v. N.A.P

REV.	DATUM	OMSCHRIJVING REVISIE	GETEKEND	GECONTR.	GEZIEN
-	-	-	-	-	-
-	-	-	-	-	-

OPDR.GEVER	Gemeente Papendrecht	
PROJECT	Uitbreiding Fokker	

ONDERDEEL	Inrichting kruising Noordhoek, Westeind en Anthony Fokkerweg	
VERSIE:	C	<b>iv-infra b.v.</b> Trapezium 322 3364 DL Sliedrecht Nederland T +31 88 943 3200 www.iv-infra.nl

DATUM:	04-03-2024	GECONTROLEERD:	RB	PROJECTNR.	INFR221177
GETEKEND:	AvV	GEZIEN:		TEKENINGNR.	90
STATUS:	Concept	SCHAAL:	1:500	BLADNR.	01 van 04
DEZE TEKENING IS EIGENDOM VAN iv-infra b.v. ZONDER SCHRIFTELIJKE TOESTEMMING VAN DE EIGENAAR MAG DEZE OP GEENLEI WIJZE WORDEN GEKOPIEERD OF OPENBAAR GEMAAKT.	FORMAAT:	A2			

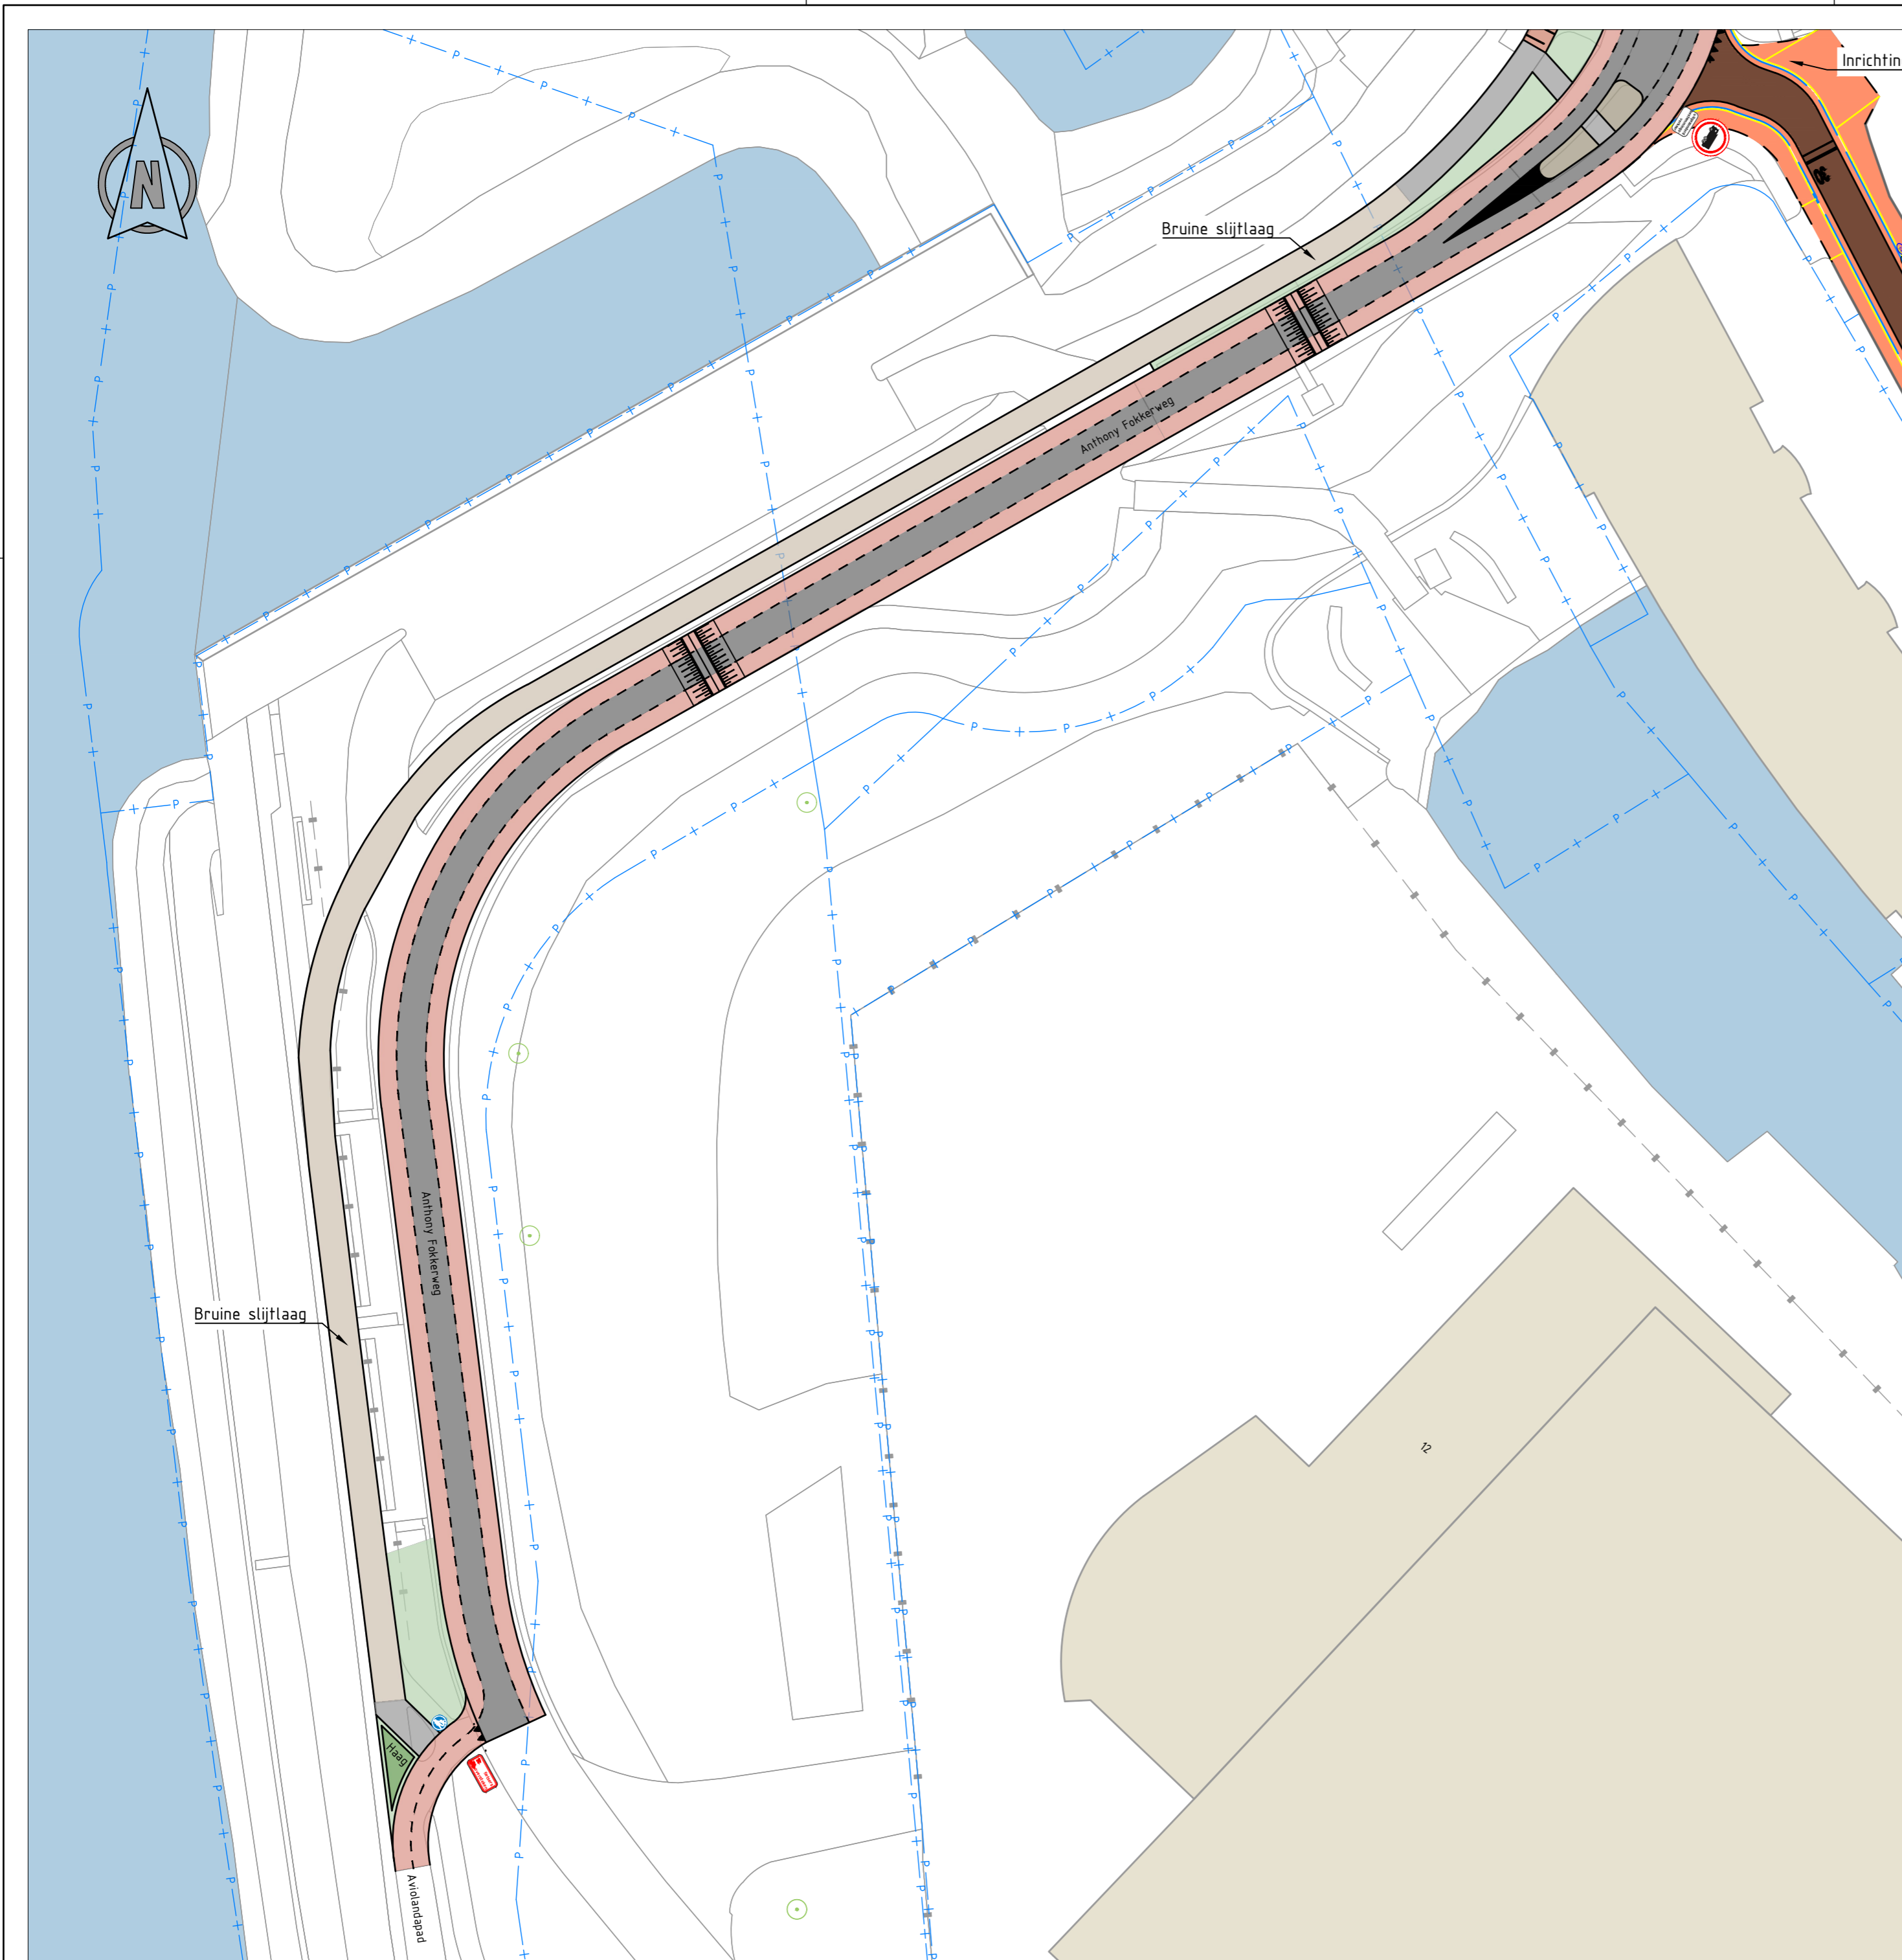

**LEGENDA**

	BESTAANDE SITUATIE
	KADASTRALE SITUATIE
	BEBOUWING
	BRUINE SLIJTLAAG
	MIDDENGELEIDER, MATERIAAL NTB
	RIJBAAN ASFALT
	RESTSTROOK WESTEIND
	GRASBETONSTENEN
	VOETPAD, 30x30 TEGELS
	FIETSSUGGESTIESTROOK
	WATER
	GROEN



**Opmerkingen:**

Maten in meters tenzij anders vermeld  
 Hoogte maten in meters t.o.v. N.A.P.

-	-	-	-	-	-	-	-	-	-
REV.	DATUM	OMSCHRIJVING REVISIE	GETEKEND	GECONTR.	GEZIEN				

OPDR.GEVER	Gemeente Papendrecht	
------------	----------------------	--

PROJECT	Uitbreiding Fokker
ONDERDEEL	Maatregelen Anthony Fokkerweg Looproute Westeind - Aviolandapad

**iv-Infra b.v.**  
 Trapezium 322  
 3364 DL Sliedrecht  
 Nederland  
 T +31 88 943 3200  
 www.iv-infra.nl



PROJECTNR. **INFR221177**

TEKENINGNR. **90**

BLADNR. **02 van 04**

VERSIE:	C	GECONTROLEERD:	RB
DATUM:	04-03-2024	GEZIEN:	
GETEKEND:	AvV	SCHAAL:	1:500
STATUS:	<b>Concept</b>	FORMAAT:	A2

DEZE TEKENING IS EIGENDOM VAN iv-Infra b.v.  
 ZONDER SCHRIFTELIJKE TOESTEMMING VAN DE EIGENAAR MAG DEZE  
 OP GEENLEI WIJZE WORDEN GEFOTOGRAFIEERD OF OPENBAAR GEMAAKT.

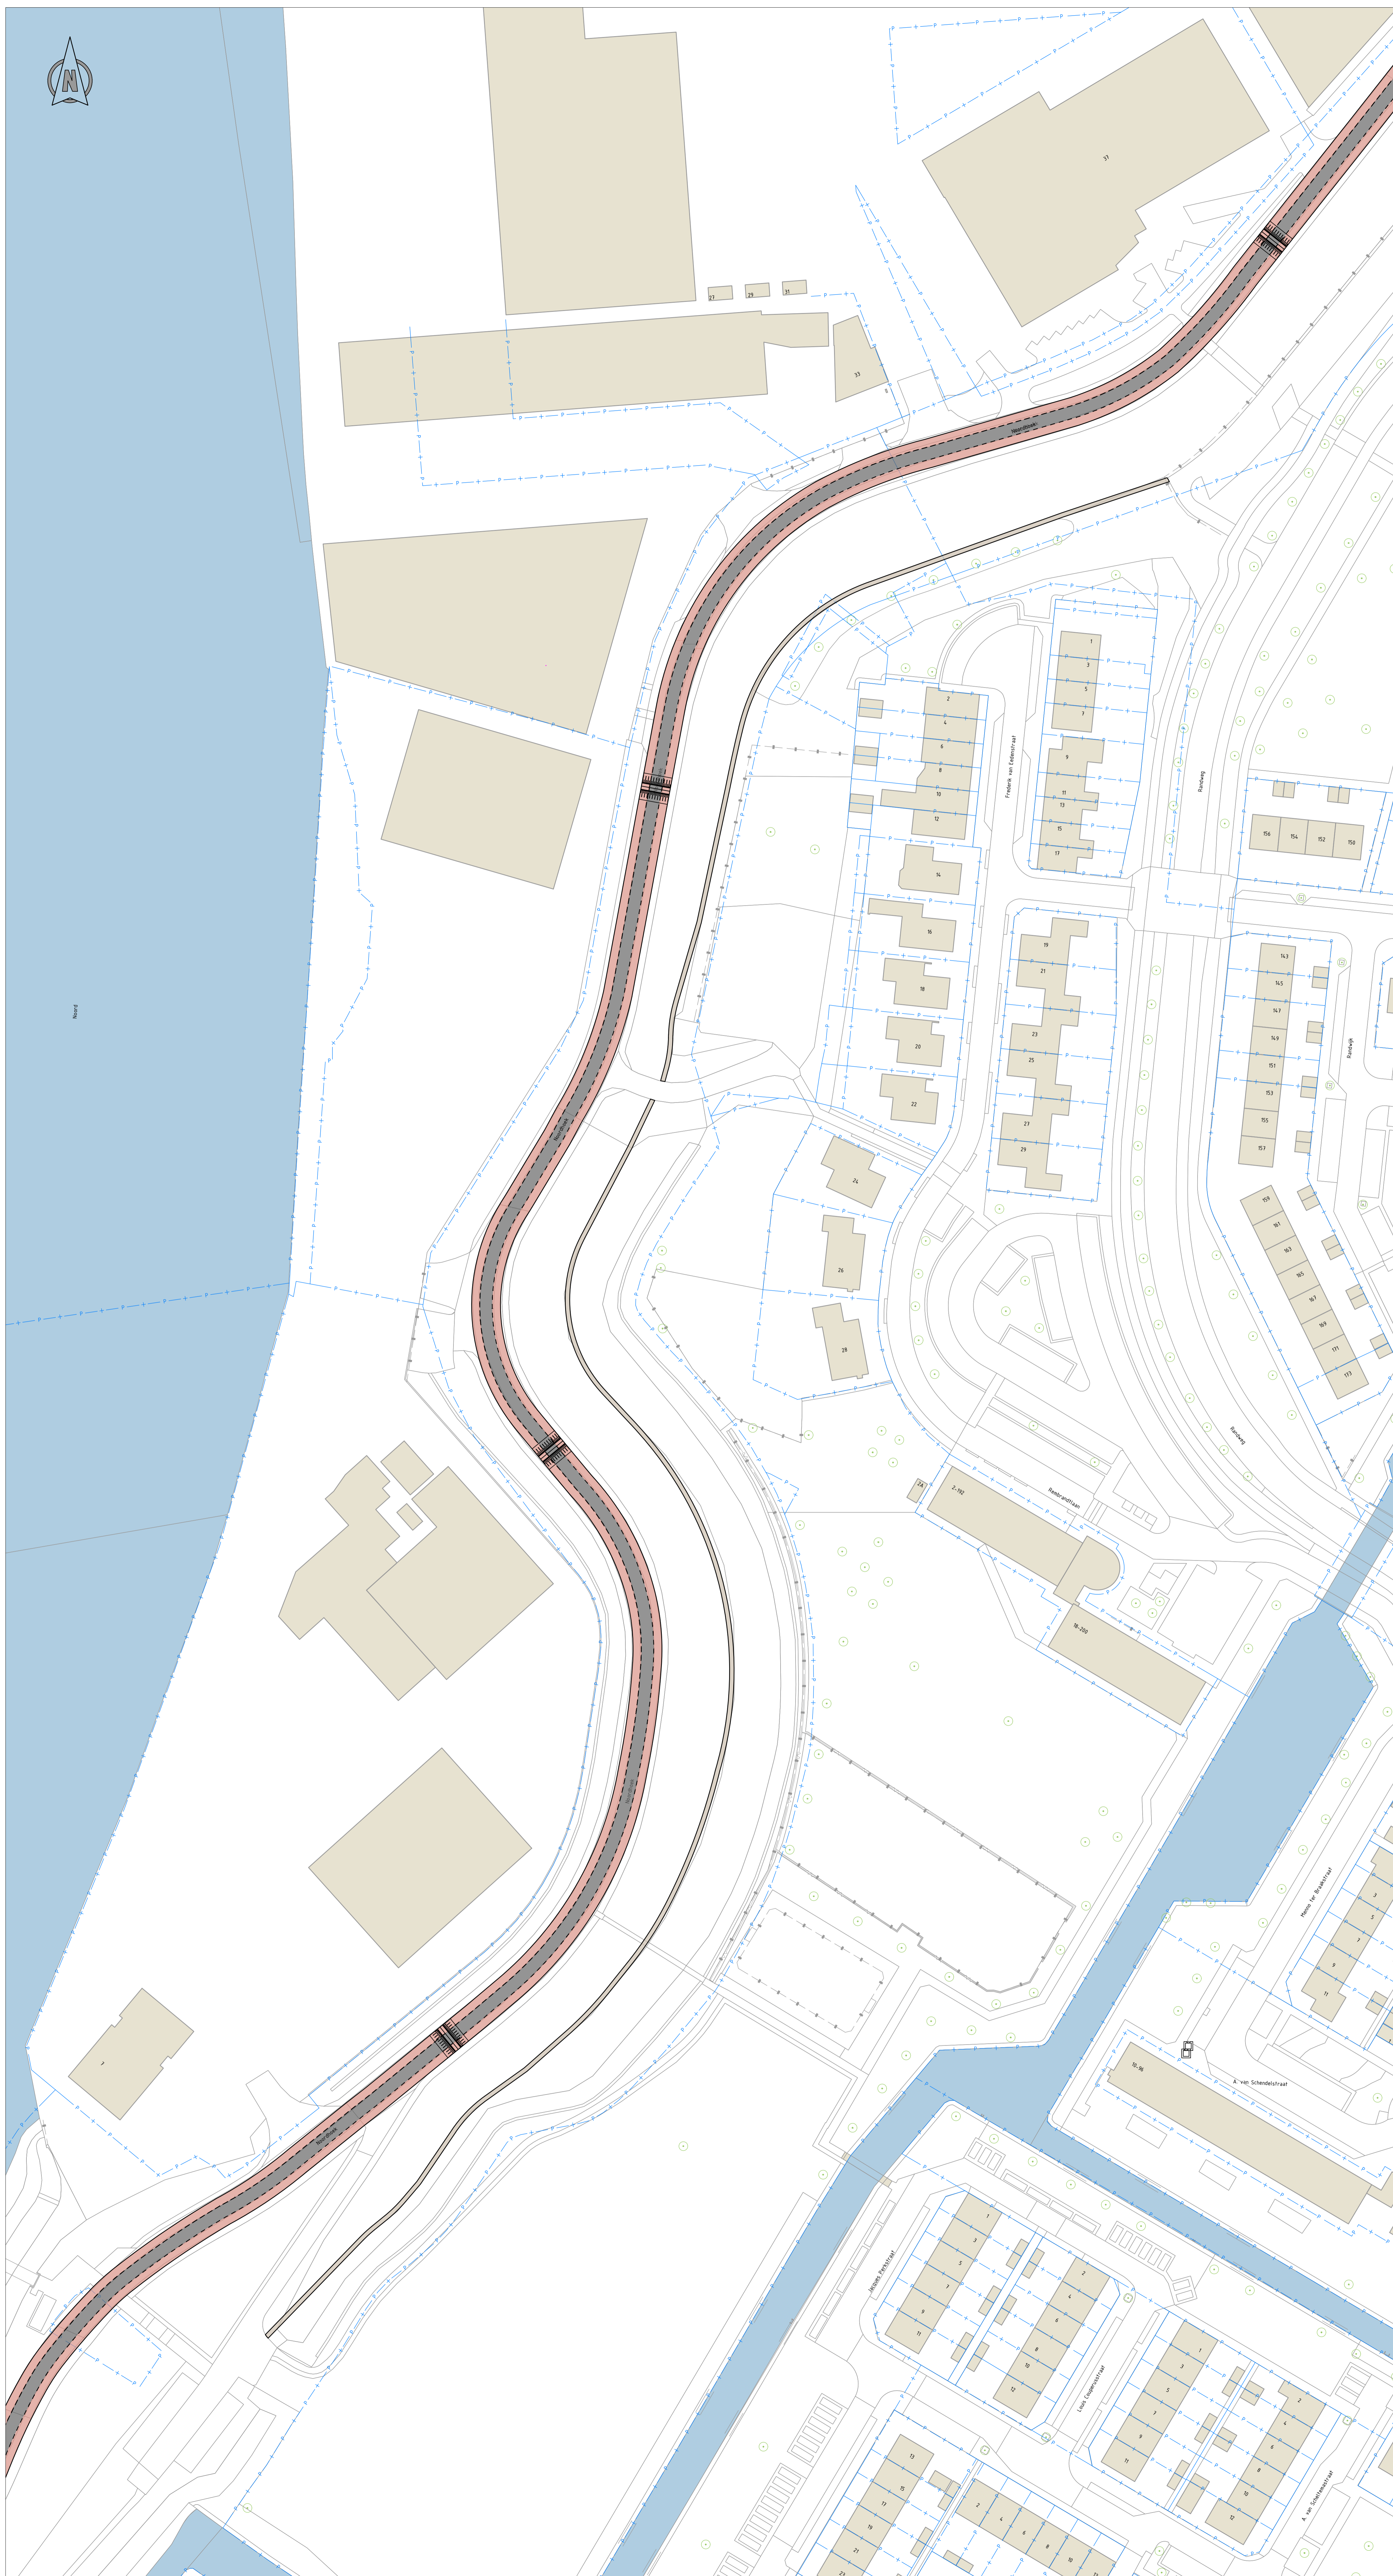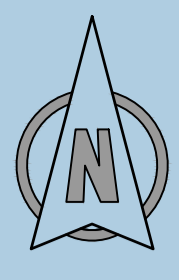

**LEGENDA**

	BESTAANDE SITUATIE
	KADASTRALE SITUATIE
	BEBOUWING
	BRUINE SLUTLAAG
	MIDDENGELEIDER, MATERIAAL NTB
	RUBAAN ASFALT
	RESTROOK WESTEIND
	GRASBETONENEN
	VOETPAD, 30x30 TEGELS
	FIETSSUGGESTIESTROOK
	WATER
	GROEN



**Opmerkingen:**  
 Maten in meters tenzij anders vermeld  
 Hoogte maten in meters t.o.v. N.A.P.

REV	DATE	OPMERKING	REVISE	GETEKEND	GECONT.	GEZEEN
-	-	-	-	-	-	-
-	-	-	-	-	-	-
-	-	-	-	-	-	-

OPDRAGGEVER: **Gemeente Papendrecht**




PROJECT: **Uitbreiding Fokker**

ONDERDEEL: **Maatregelen Noordhoek  
 Looproute binnenzijde dijk  
 Noordhoek**



VERSIE: 0	GECONTROLEERD: RB	PROJECTNR: INFR221177
DATE: 31-01-2024	GEZEEN:	TEKENINGNR: 90
GETEKEND: JUV	FORMAAT: A0	BLADNR: 03 van 04
STATUS: Concept	SCHAAL: 1:500	

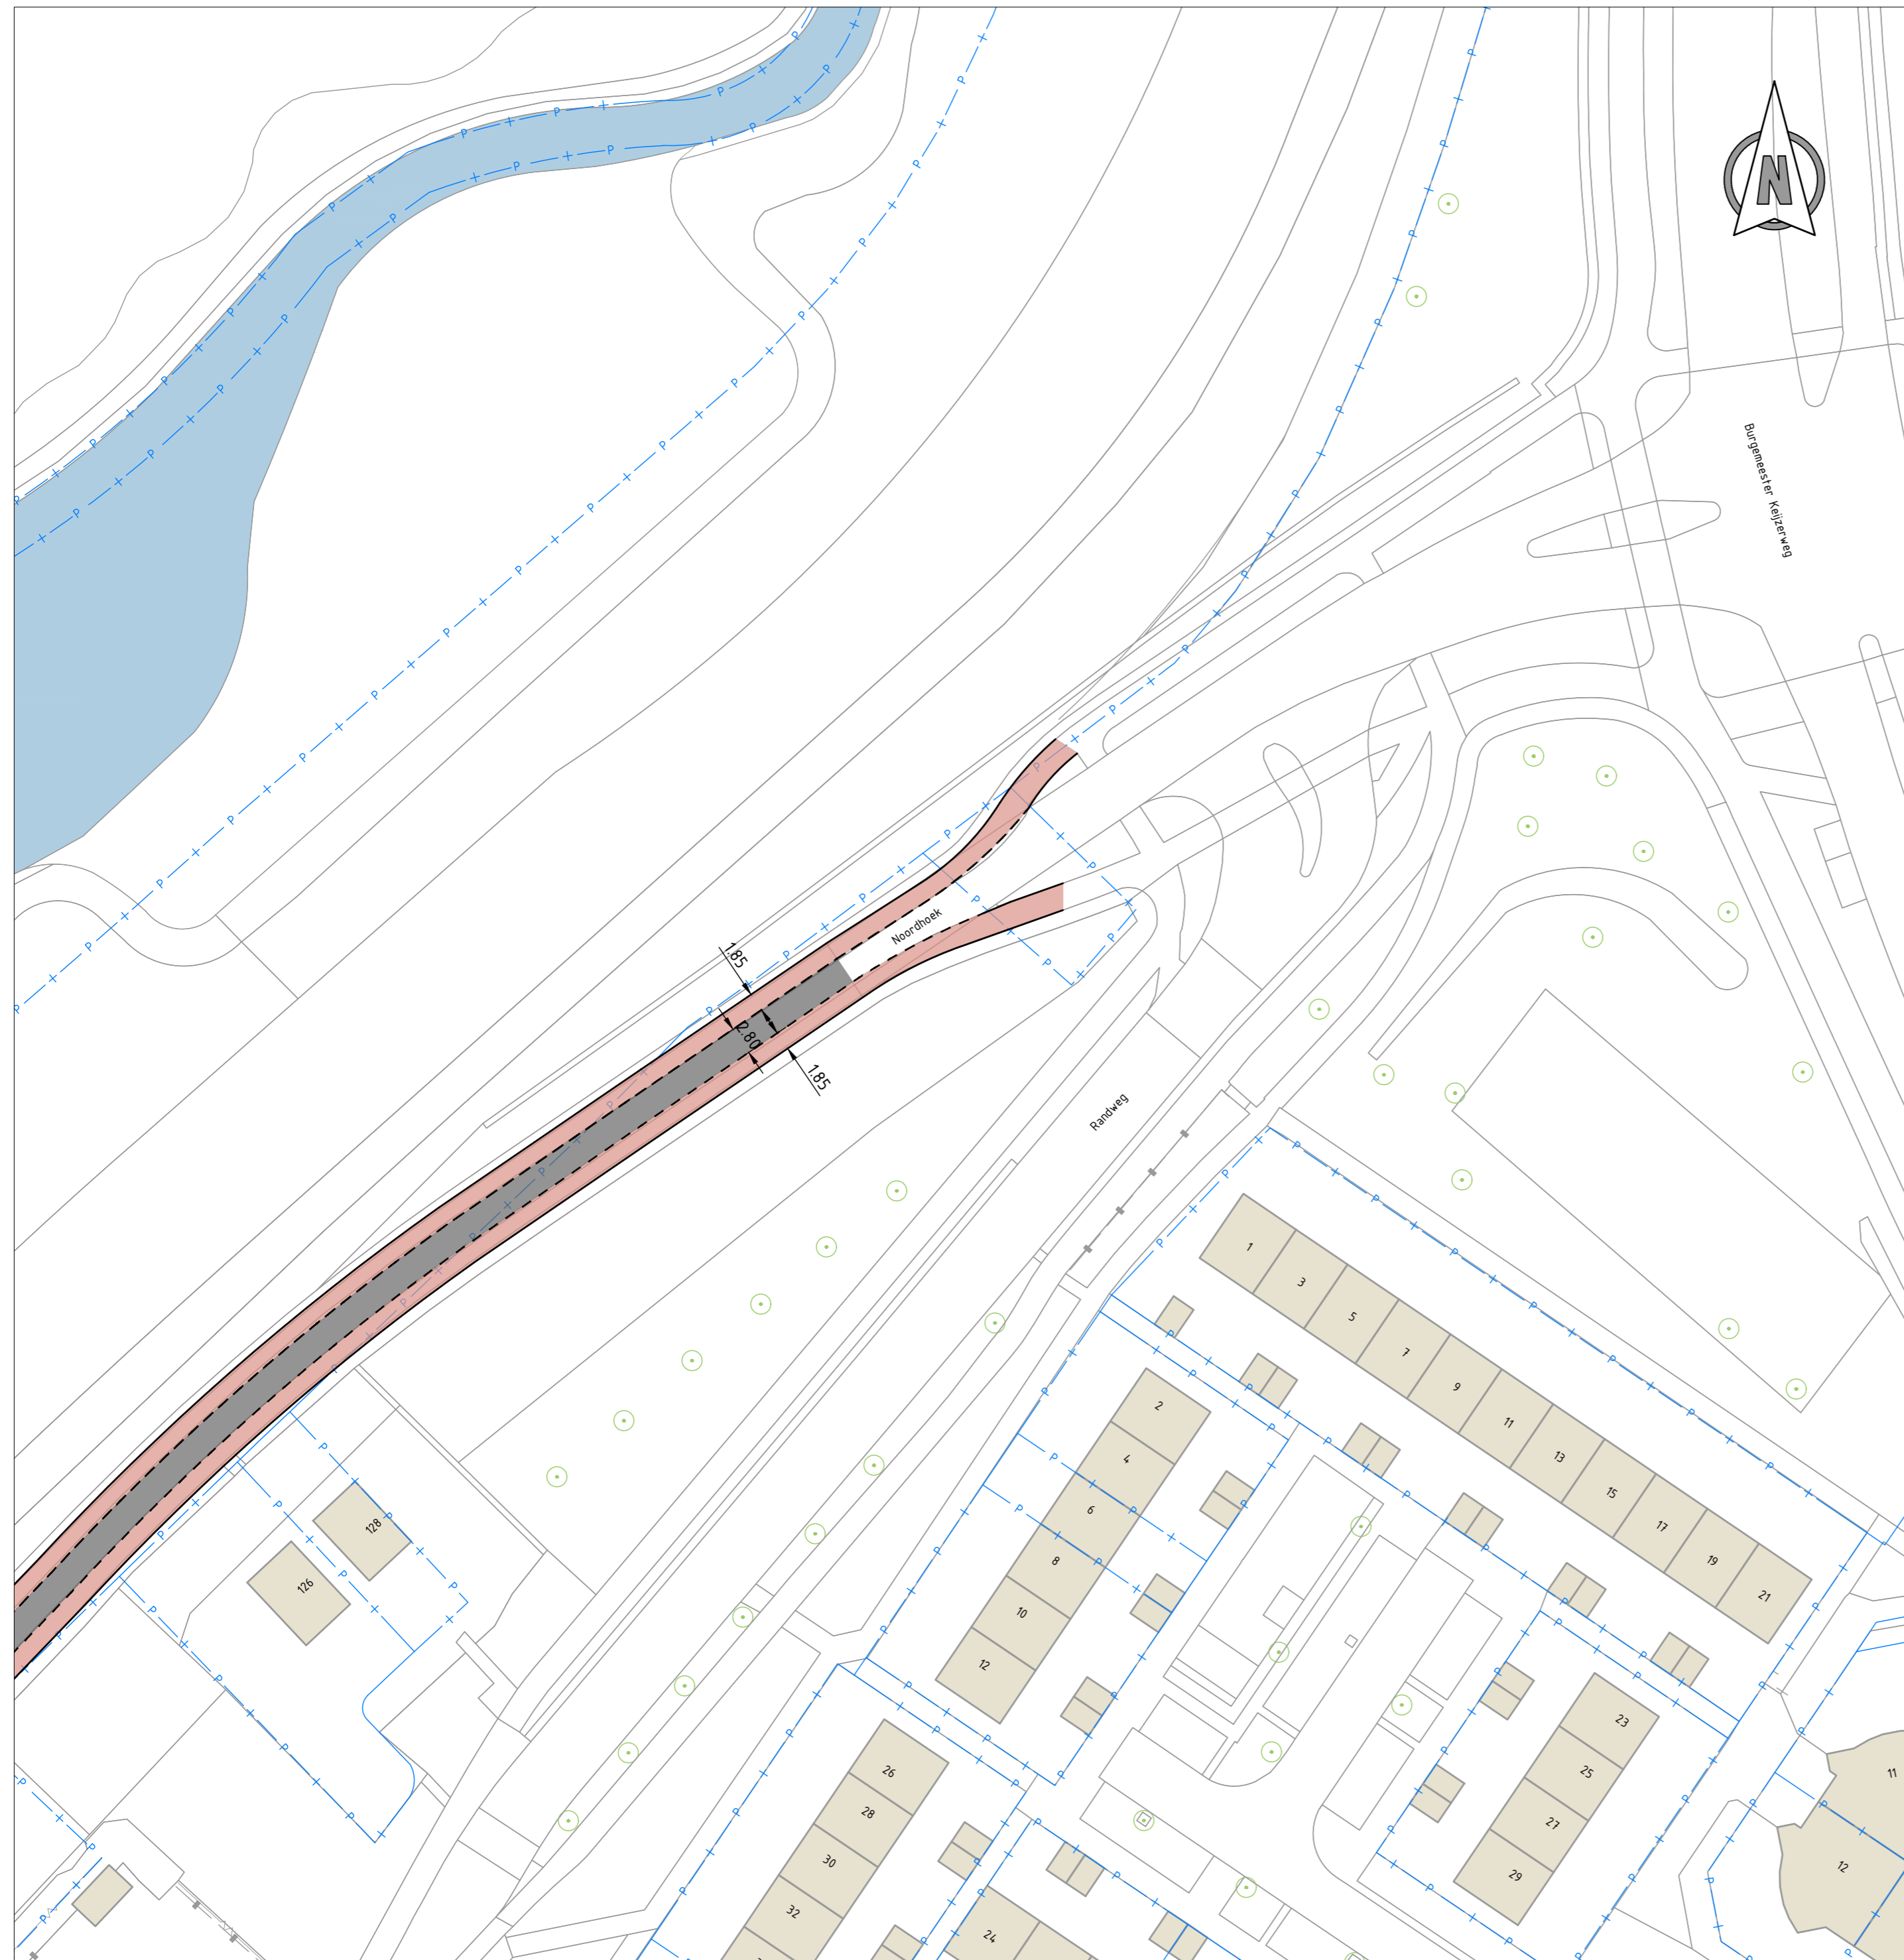

**LEGENDA**

	BESTAANDE SITUATIE
	KADASTRALE SITUATIE
	BEBOUWING
	BRUINE SLIJTLAAG
	MIDDEGELEIDER, MATERIAAL NTB
	RIJBAAN ASFALT
	RESTSTROOK WESTEIND
	GRASBETONSTENEN
	VOETPAD, 30x30 TEGELS
	FIETSSUGGESTIESTROOK
	WATER
	GROEN



**Opmerkingen:**

Maten in meters tenzij anders vermeld  
 Hoogte maten in meters t.o.v. N.A.P

-	-	-	-	-	-
-	-	-	-	-	-
REV.	DATUM	OMSCHRIJVING REVISIE	GETEKEND	GECONTR.	GEZIEN

OPDR.GEVER	Gemeente Papendrecht	
PROJECT	Uitbreiding Fokker	

ONDERDEEL	Maatregelen Noordhoek Aansluiting op Burgemeester Keijzerweg	 <b>iv-Infra b.v.</b> Trapezium 322 3364 DL Sliedrecht Nederland T +31 88 943 3200 www.iv-infra.nl	
VERSIE:	B	PROJECTNR.	INFR221177
DATUM:	31-01-2024	TEKENINGNR.	90
GETEKEND:	AvV	BLADNR.	04 van 04
STATUS:	Concept		
<small>DEZE TEKENING IS EIGENDOM VAN iv-Infra b.v. ZONDER SCHRIFTELIJKE TOESTEMMING VAN DE EIGENAAR MAG DEZE OP GEENLEI WIJZE WORDEN GEFOTOCOPIERD OF OPENBAAR GEMAAKT.</small>			

N:\INFR221177\_RHO\_Uitbreiding Fokker\_Papendrecht\Acad\INFR221177\_TEK-90 versie B.dwg