



INTERIEUR


BIBLIOTHEEK

PAPENDRECHT

21-09-2021



van Es
interieur

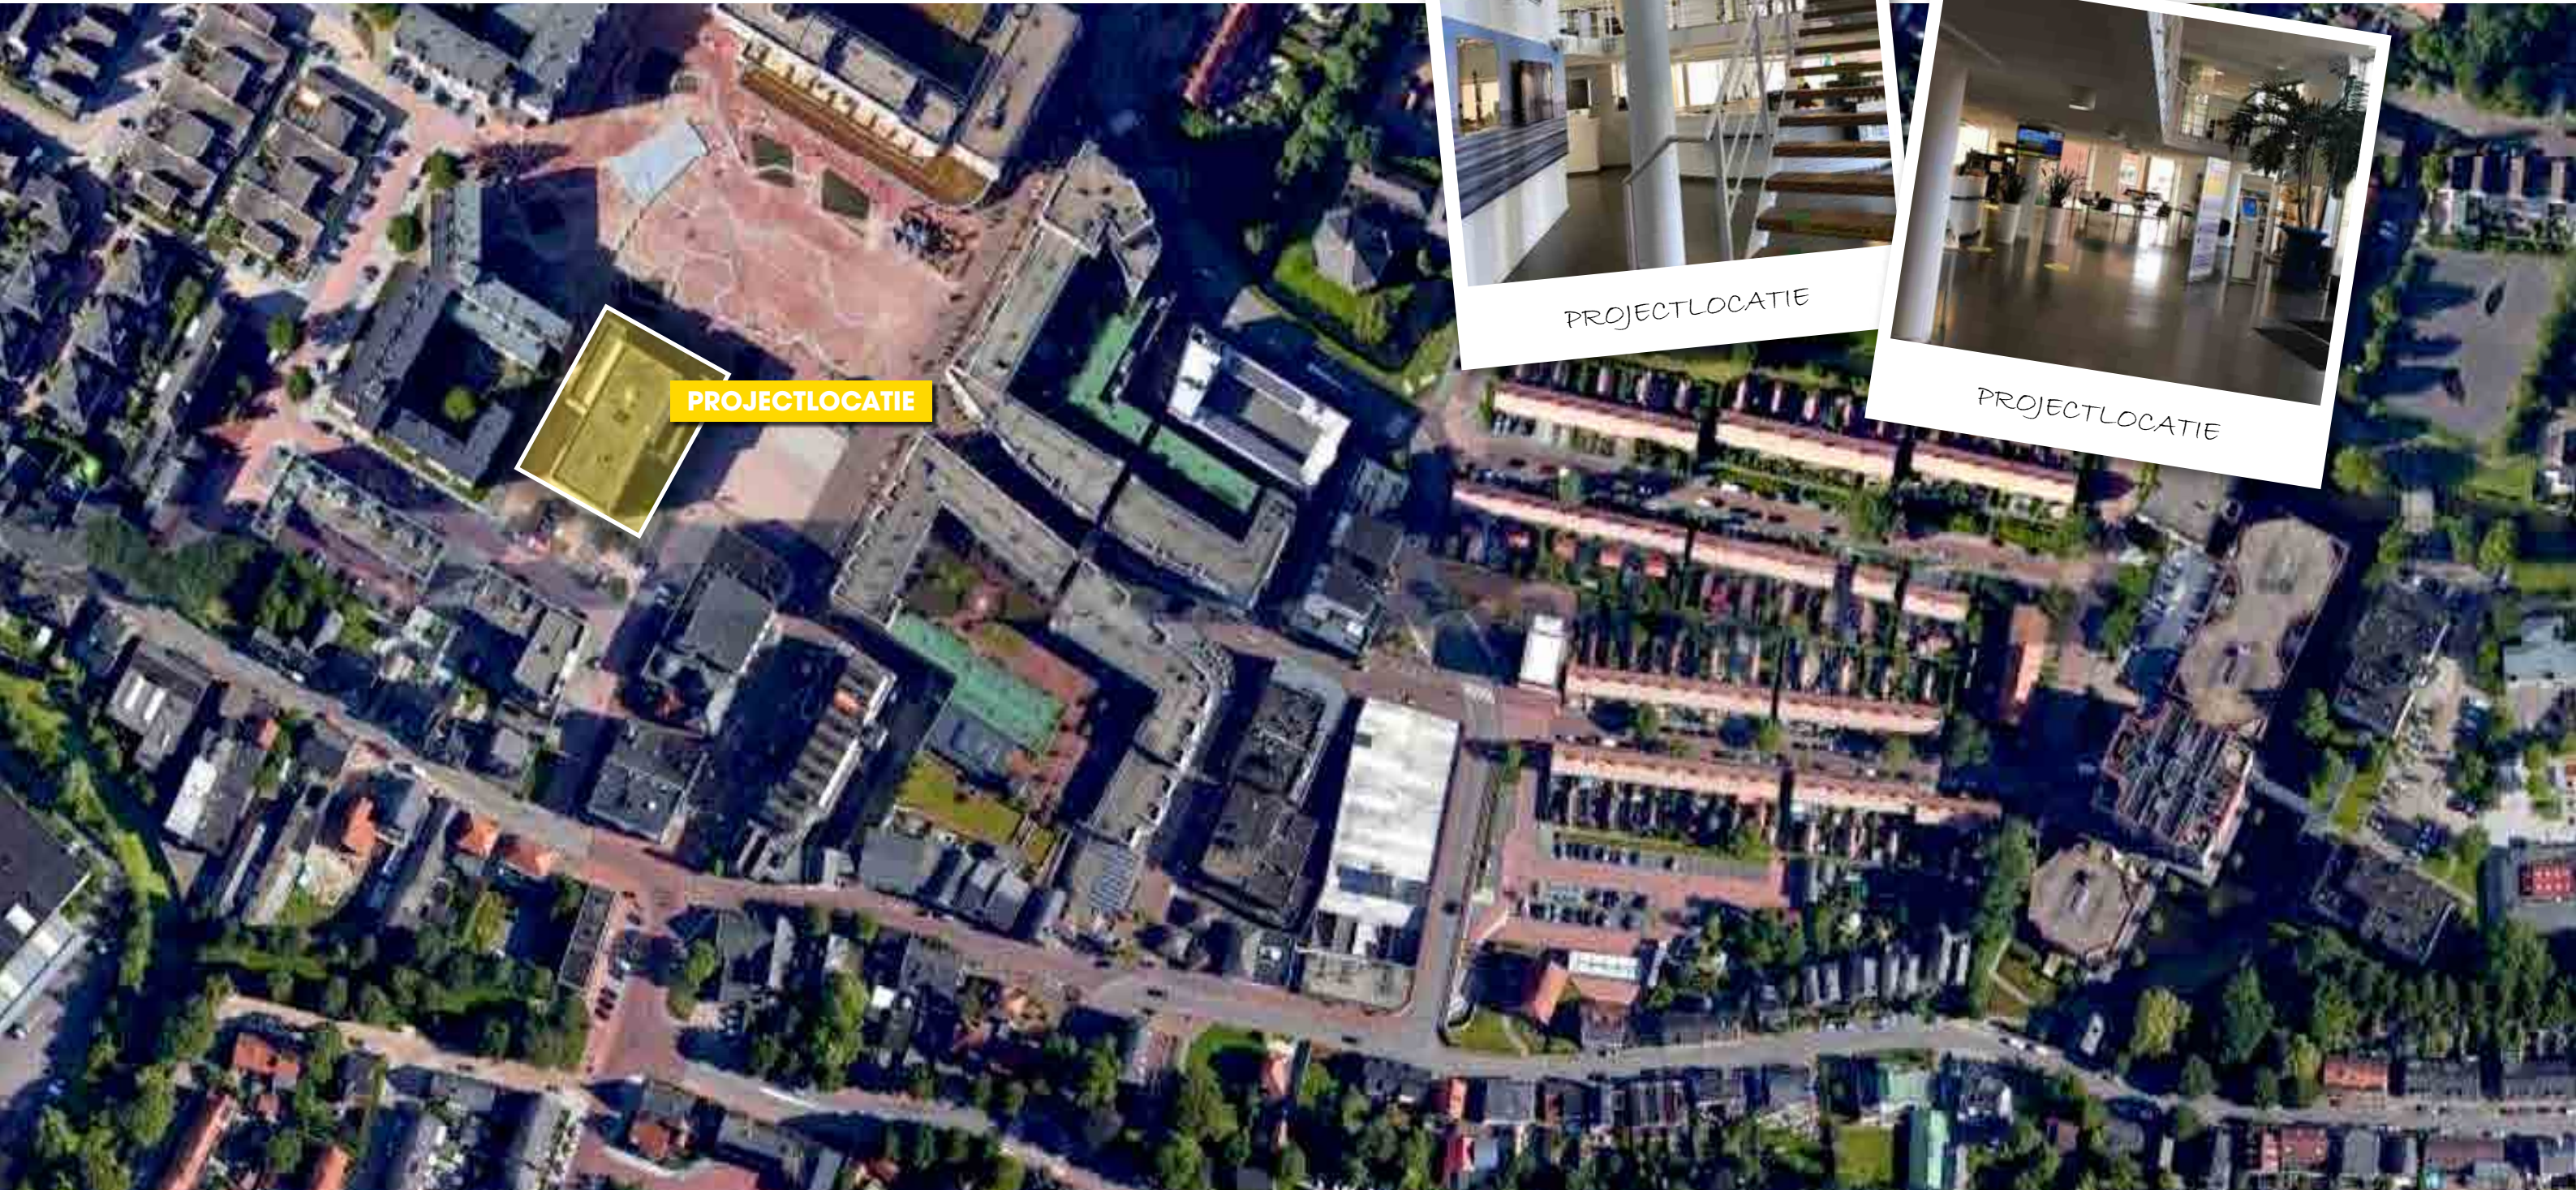



KLASSENBEZOEK



STILTE PLEKKEN



VOORZIENINGEN

de Bibliotheek

AanZet



- Duidelijke routing
- Centrale plek t.b.v. voorzieningen bezoekers
- Aandacht voor rustige werkplekken
- Voldoende ruimte voor activiteiten
- Praktische & functionele zones

HERKENBAARHEID OP BEGANE GROND

CENTRALE INFORMATIE VOORZIENING



DIGITALE INFORMATIE



MULTIFUNCTIONEEL MEUBEL




SFEERVOLLE COLLECTIERUIMTE

STILTE ZONES



HERKENBARE SIGNAGE


FRIS KLEURGEBRUIK

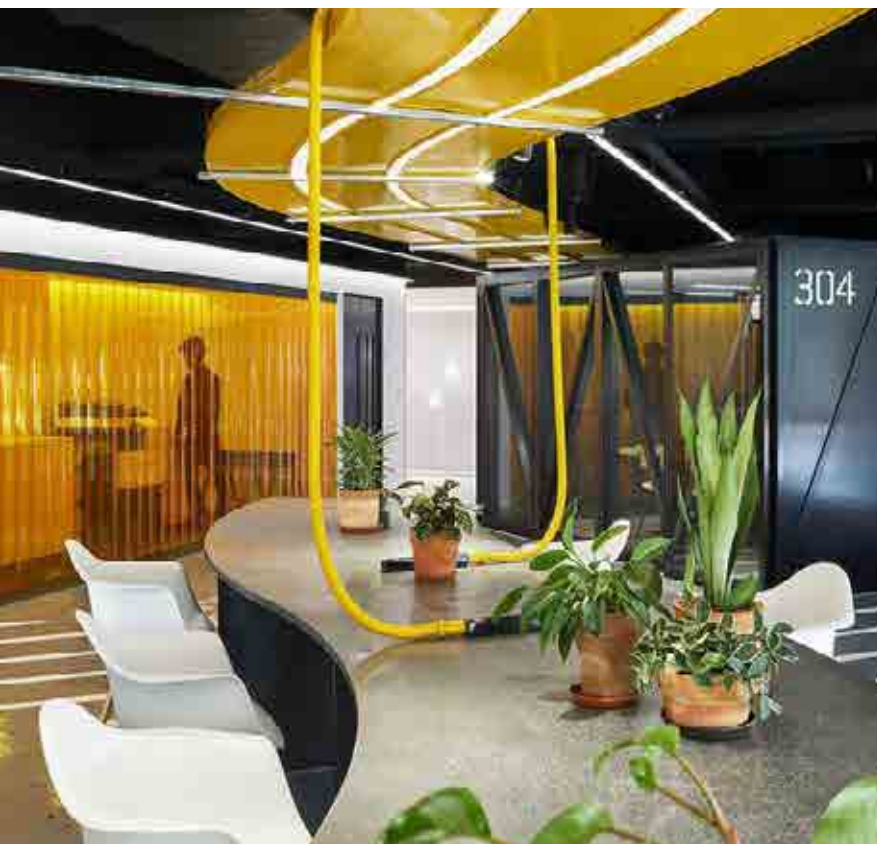


ONMOETEN & VERGADEREN


FUNCTIONELE LOOPROUTE



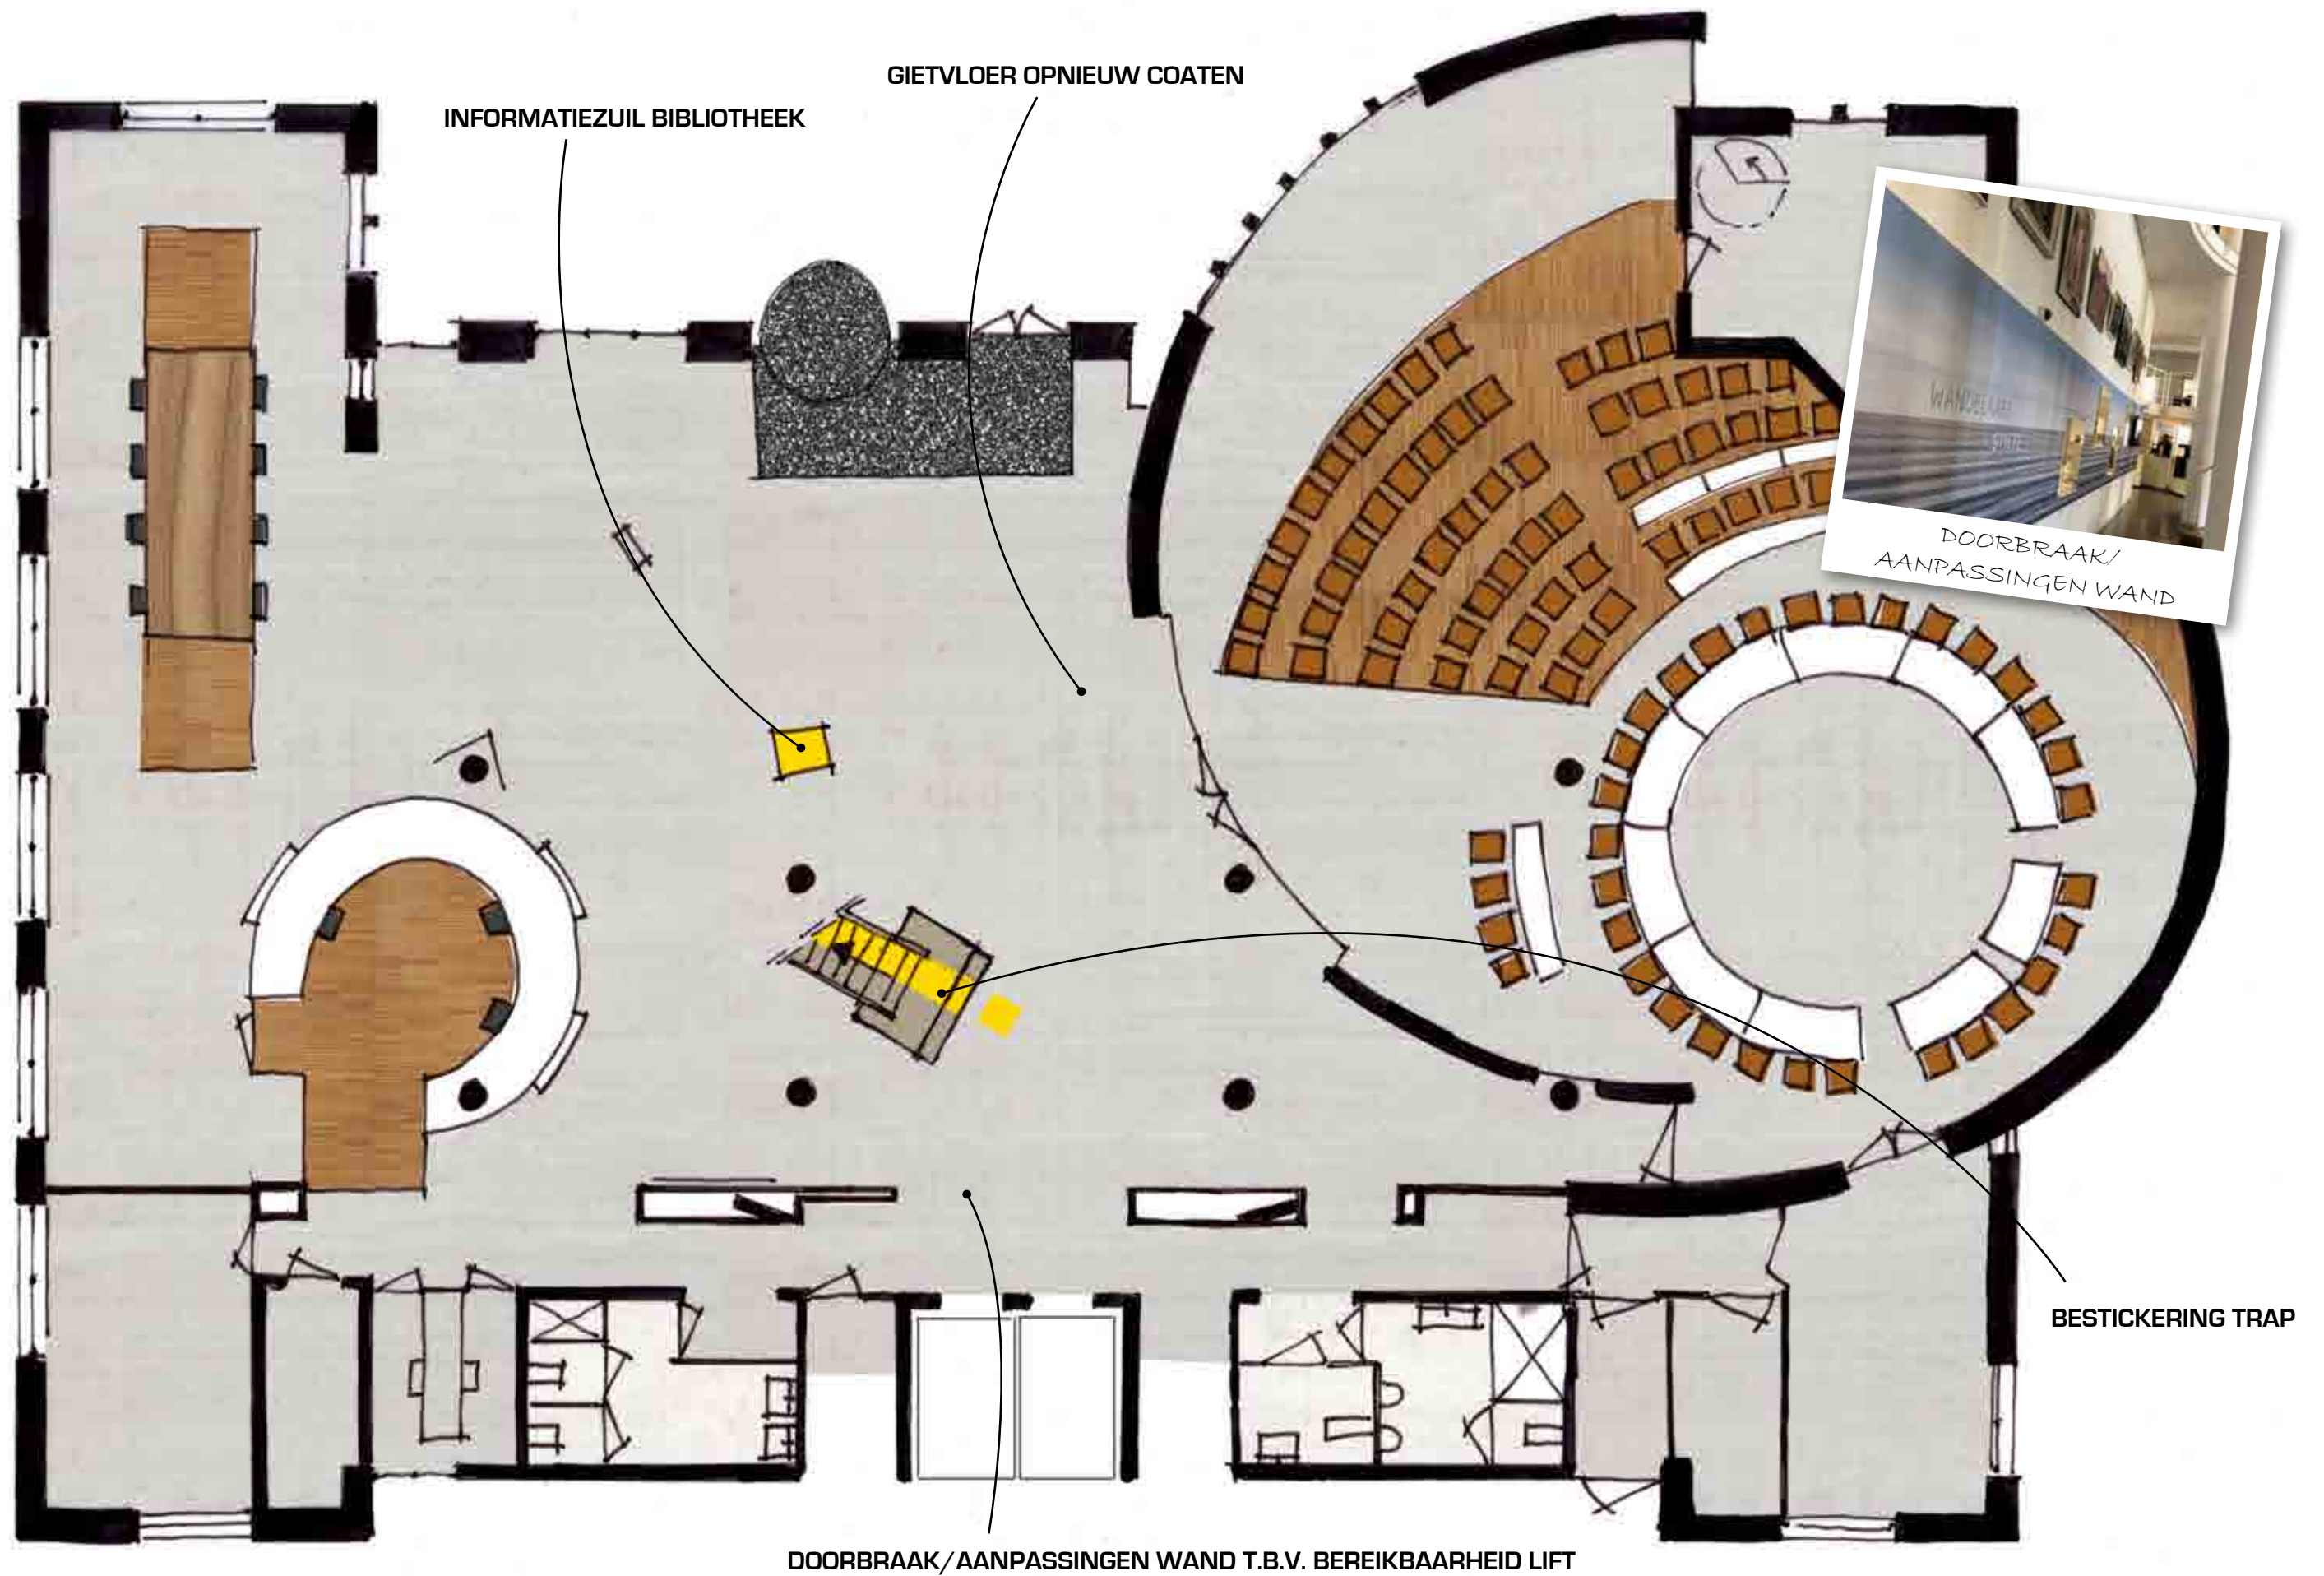

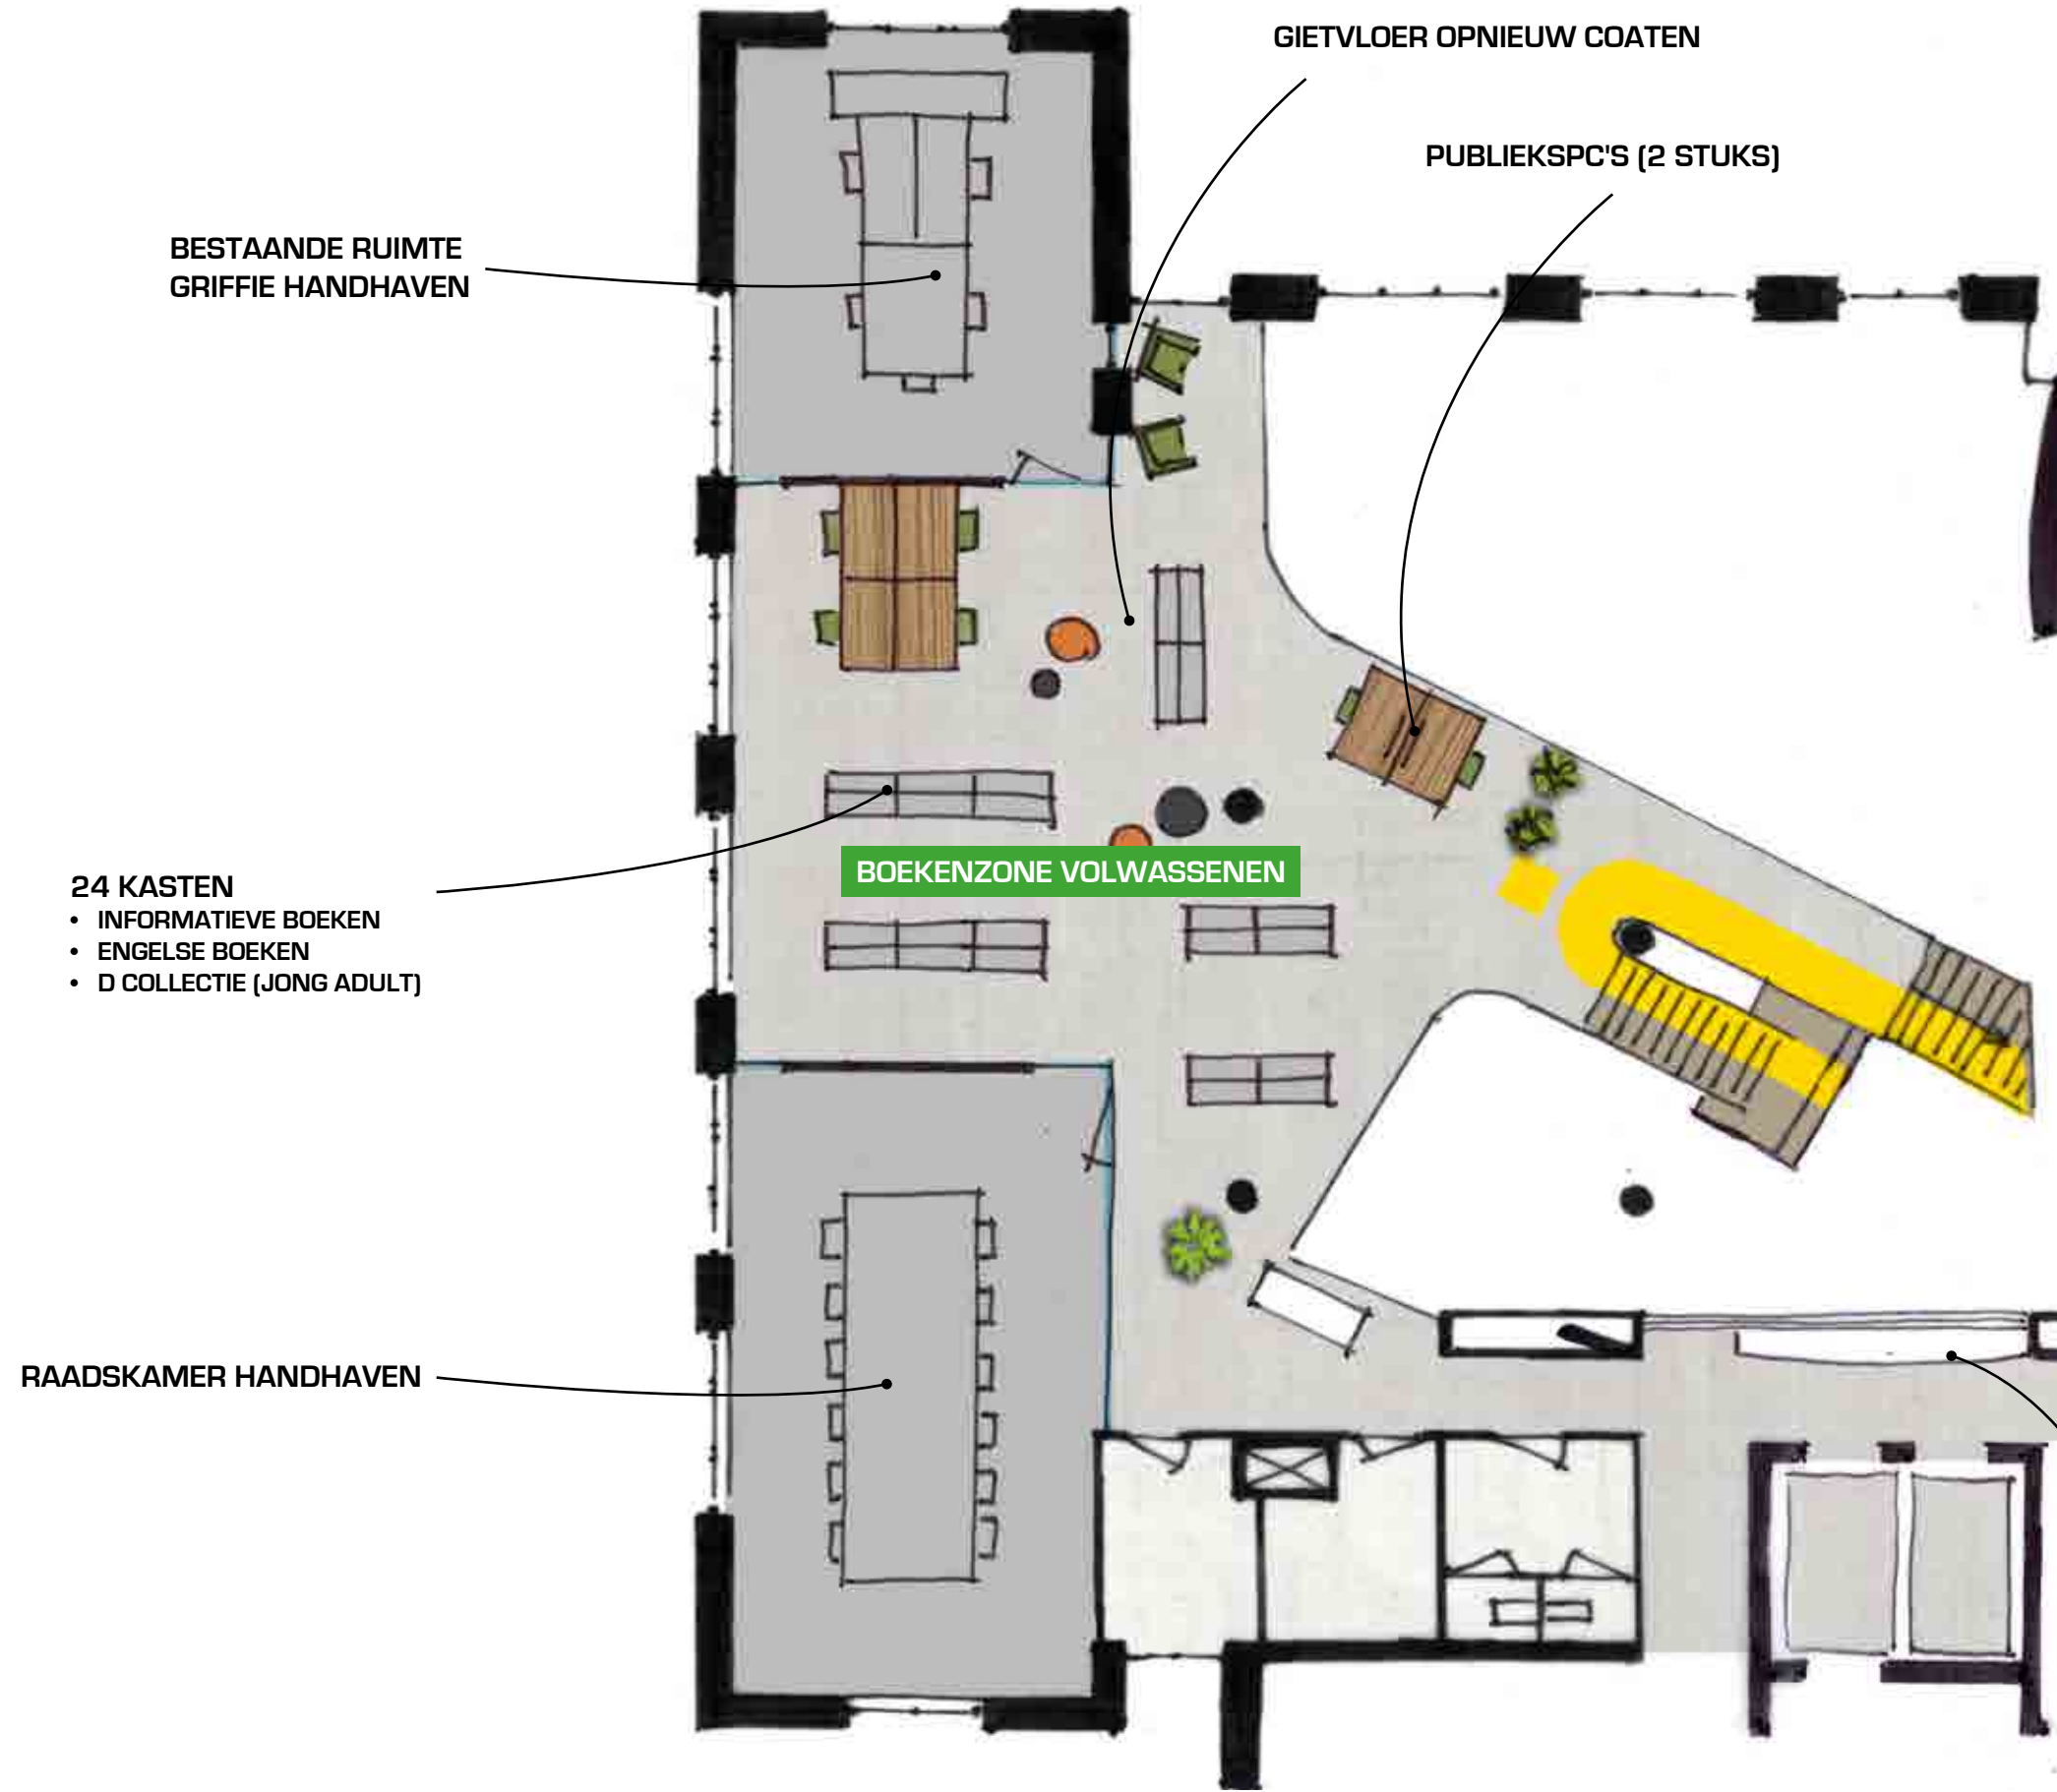


GEZAMENLIJK GEBRUIK

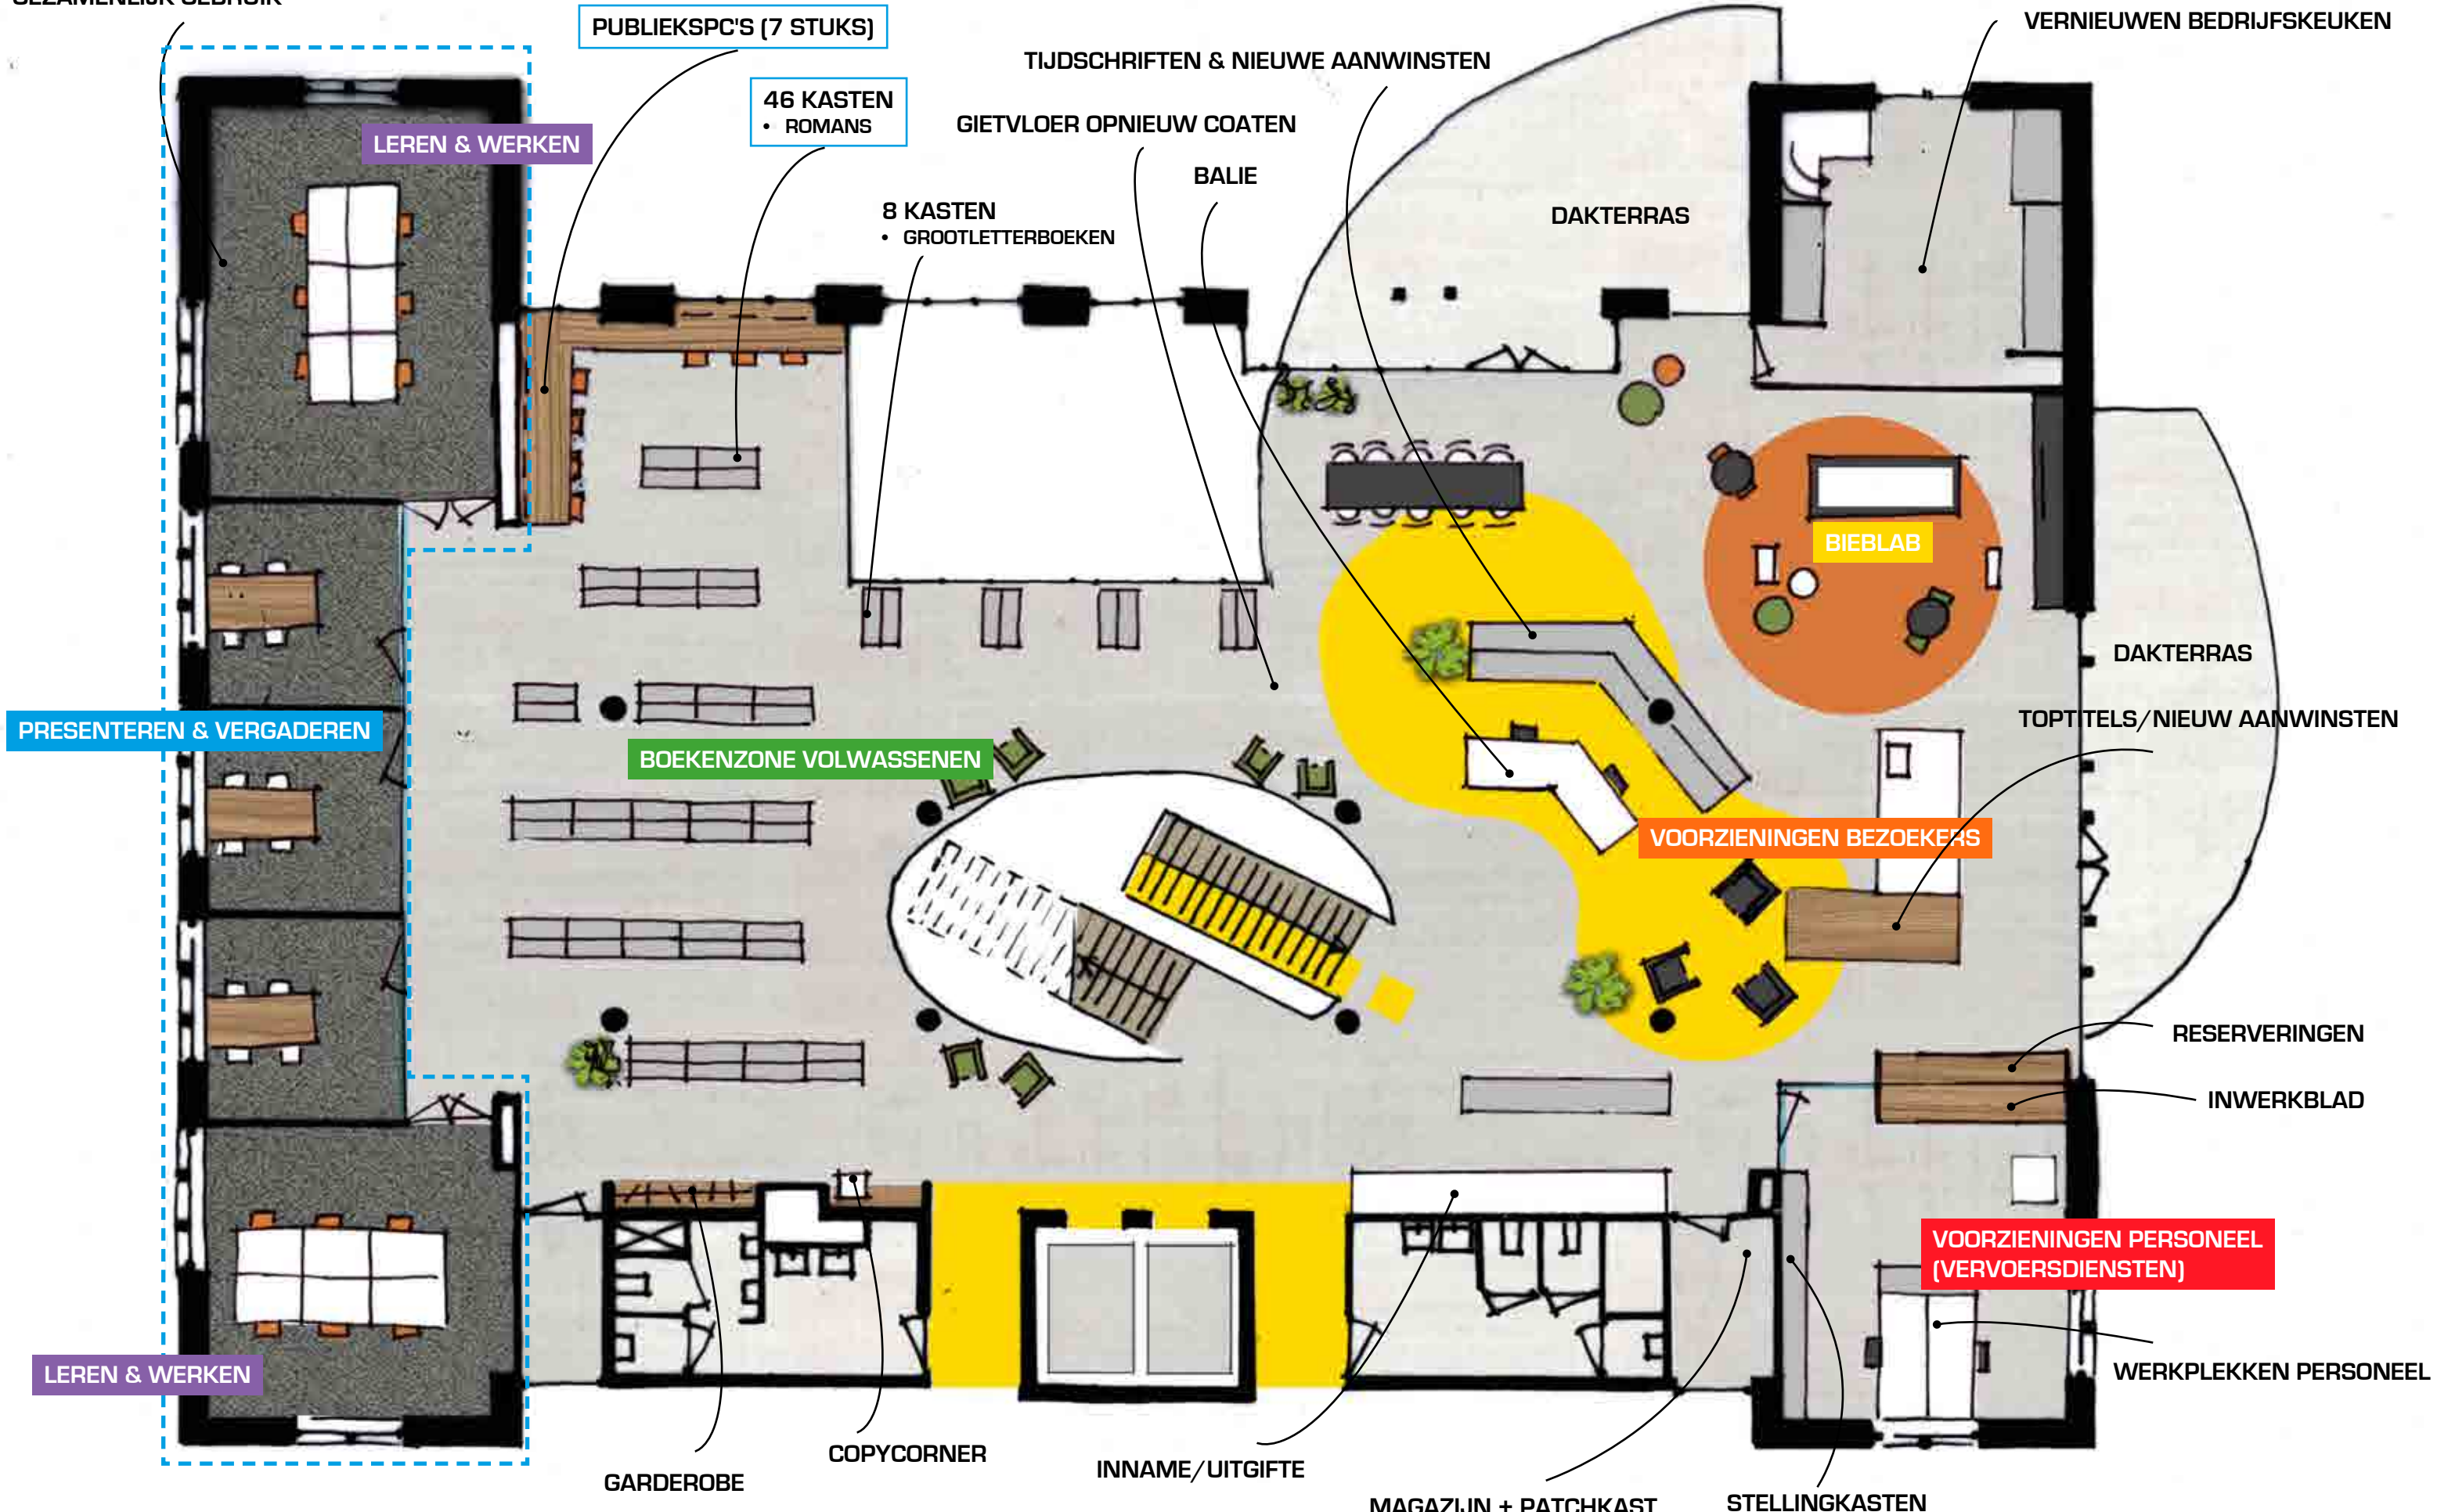





VOORLEESPLEKKEN + BIEBLAB

KLEURRIJKE OMGEVING

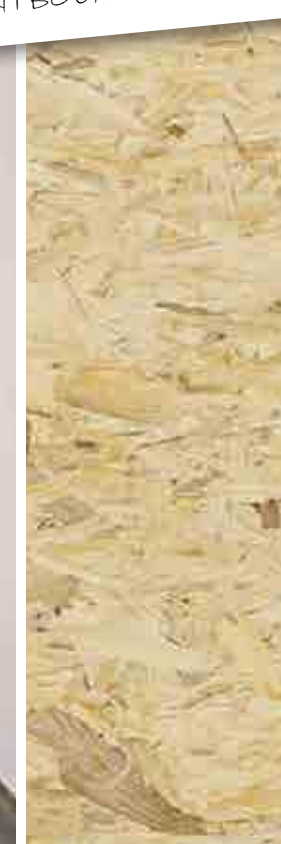

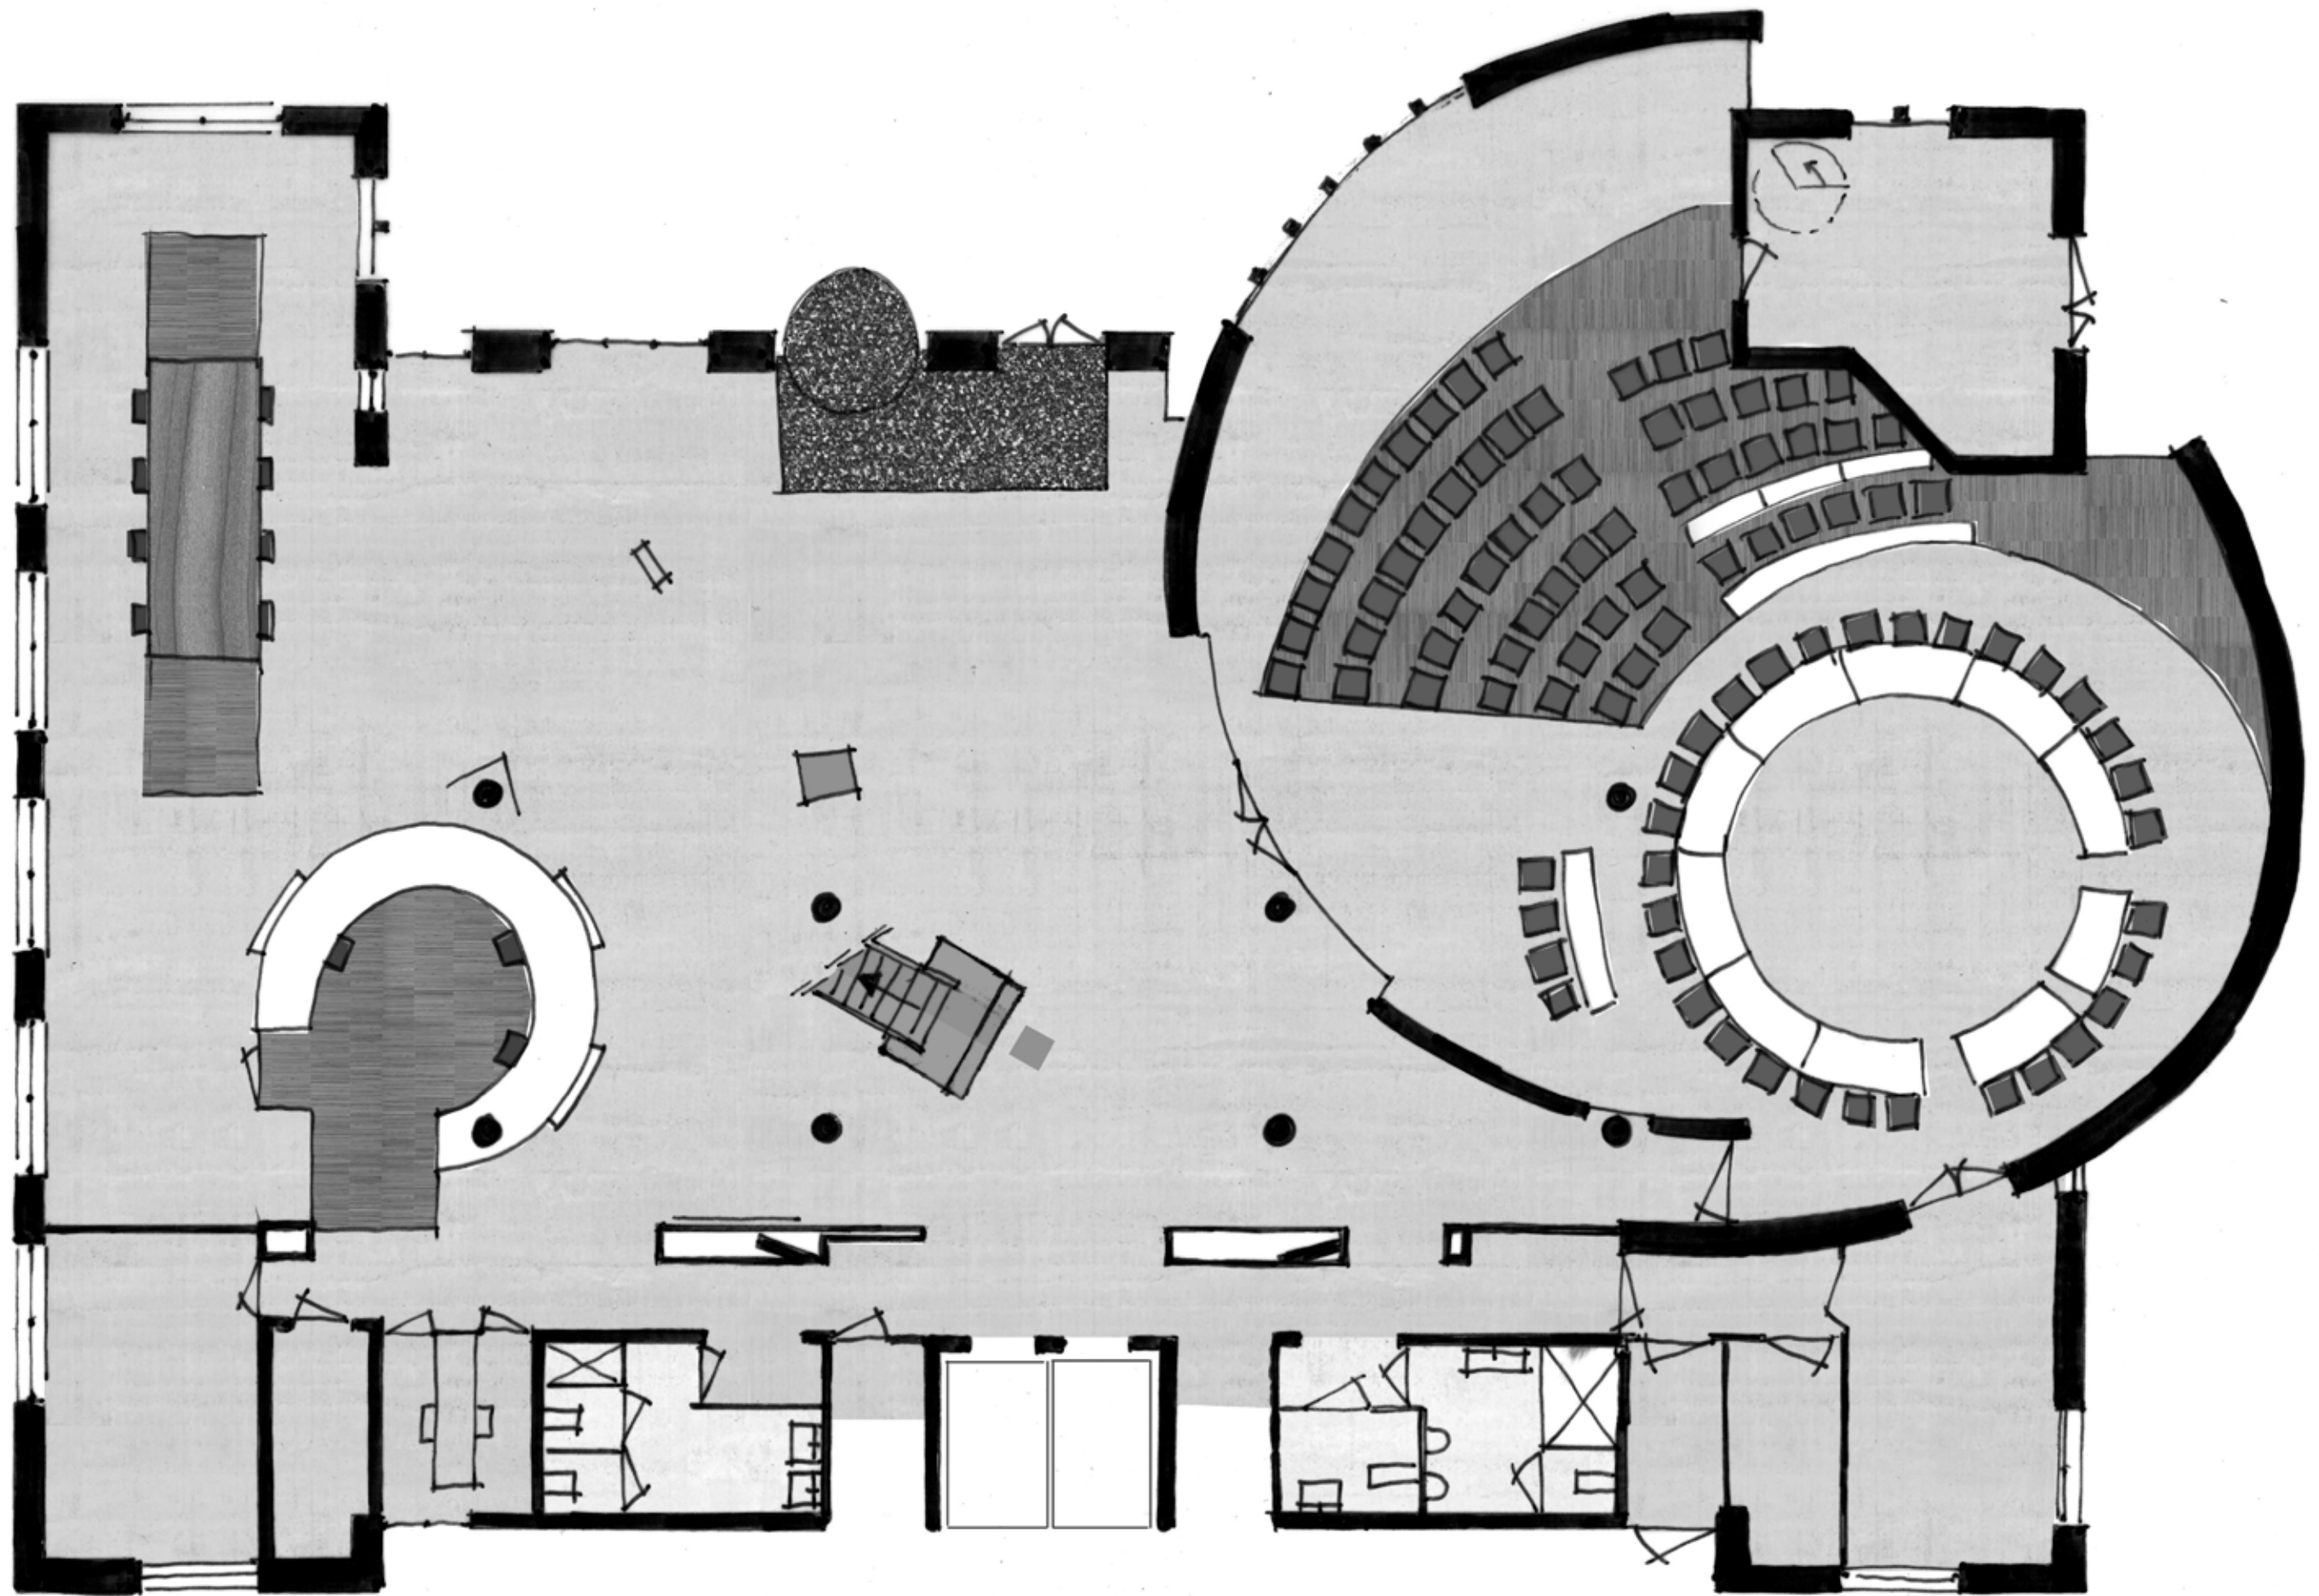

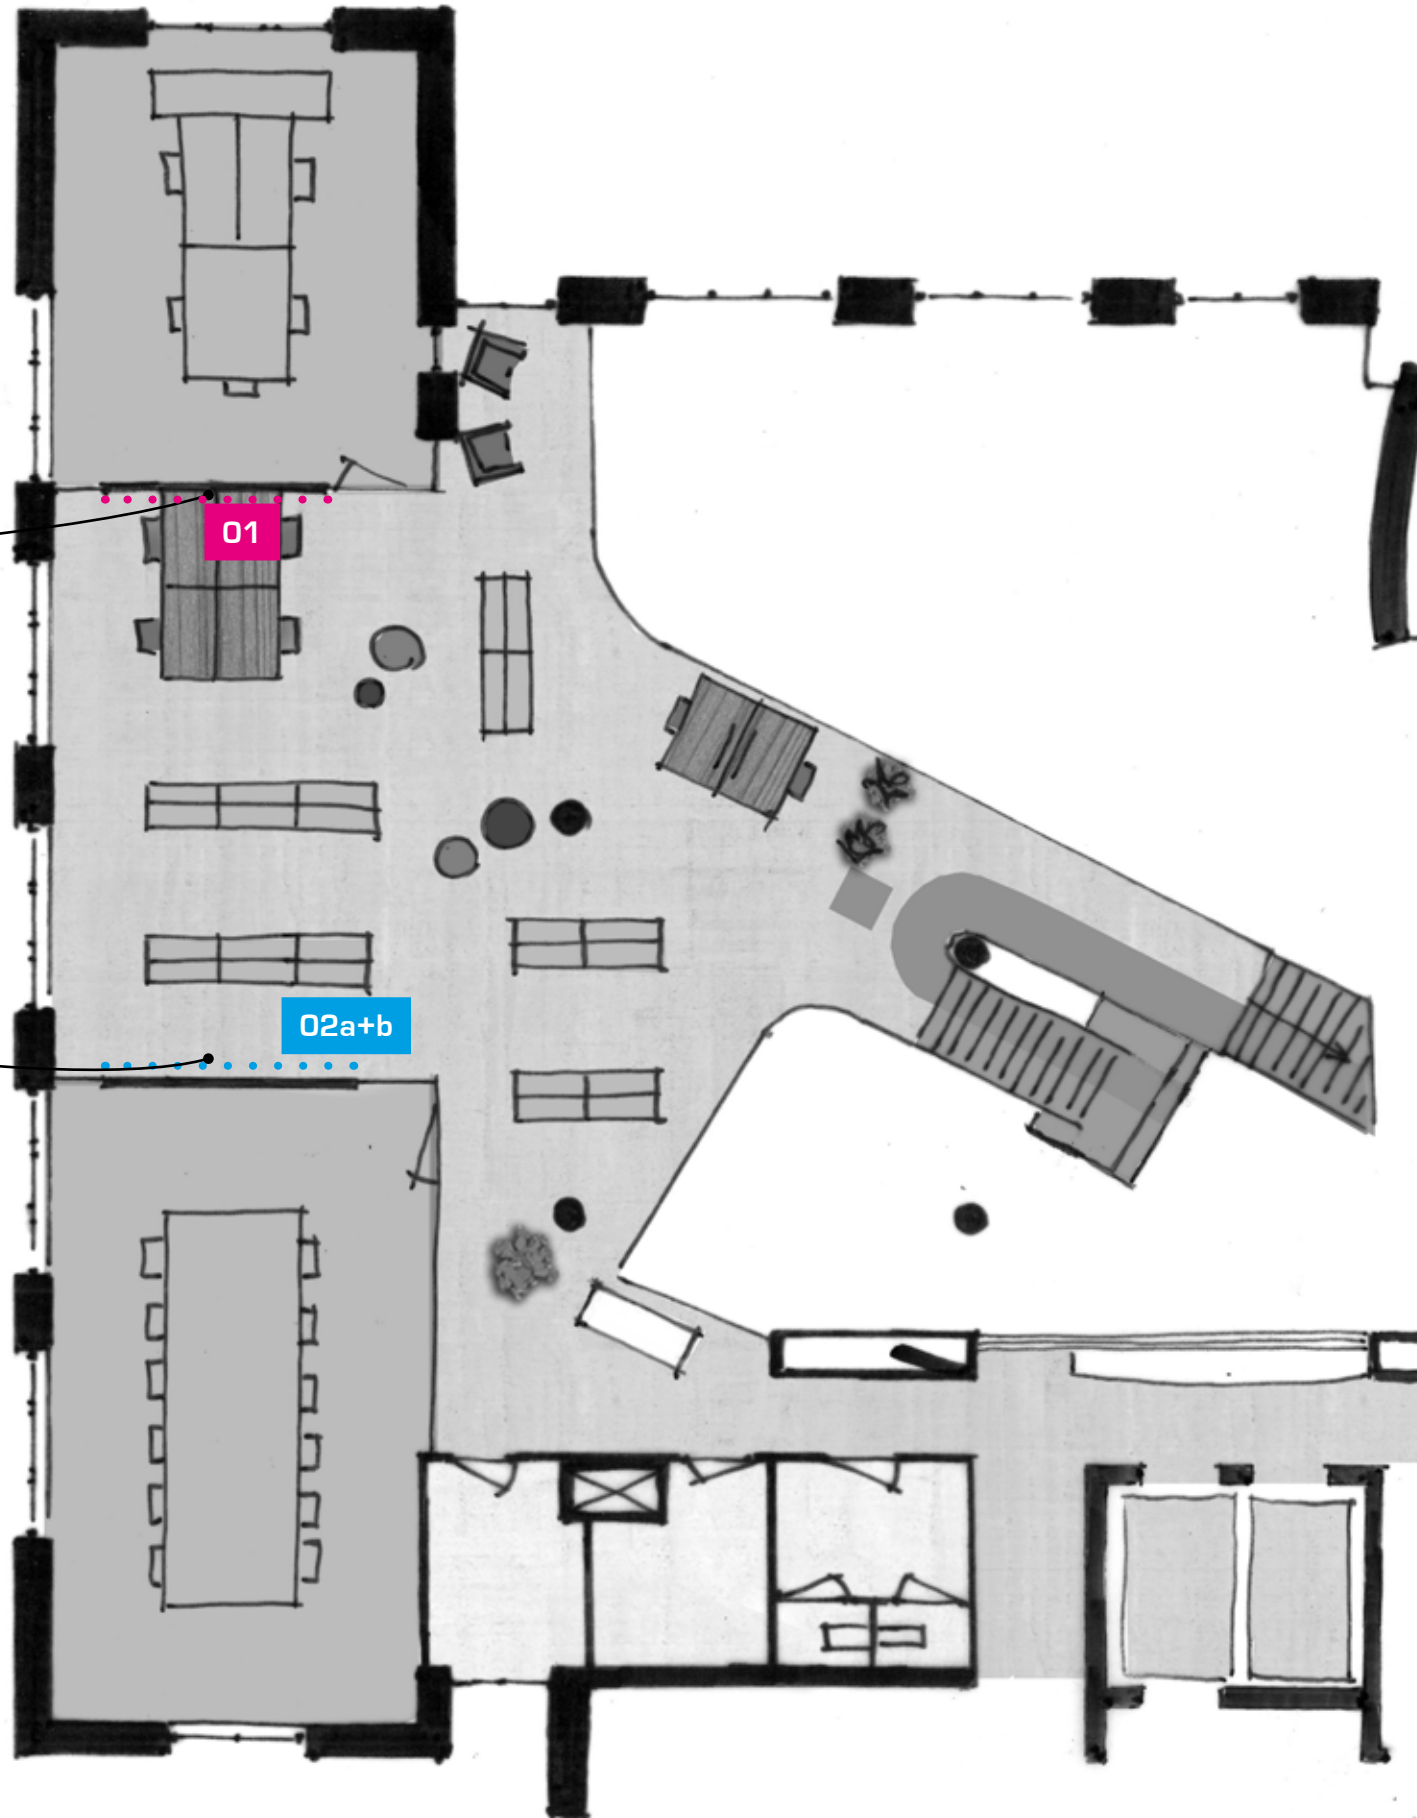

01 | WANDACCENT: MUURTEKENING

02 | WANDACCENT: SAUSWERK ANTRACIET
 RASTERWAND T.B.V. SCHILDERIJEN CULTURELE RAAD




01 | WANDACCENT:
 MUURTEKENING




02a | RASTERWAND +
 SCHILDERIJEN


03 | WANDACCENT: SAUSWERK GROEN
WANDGOOT BEPLAKKEN MET FOLIE

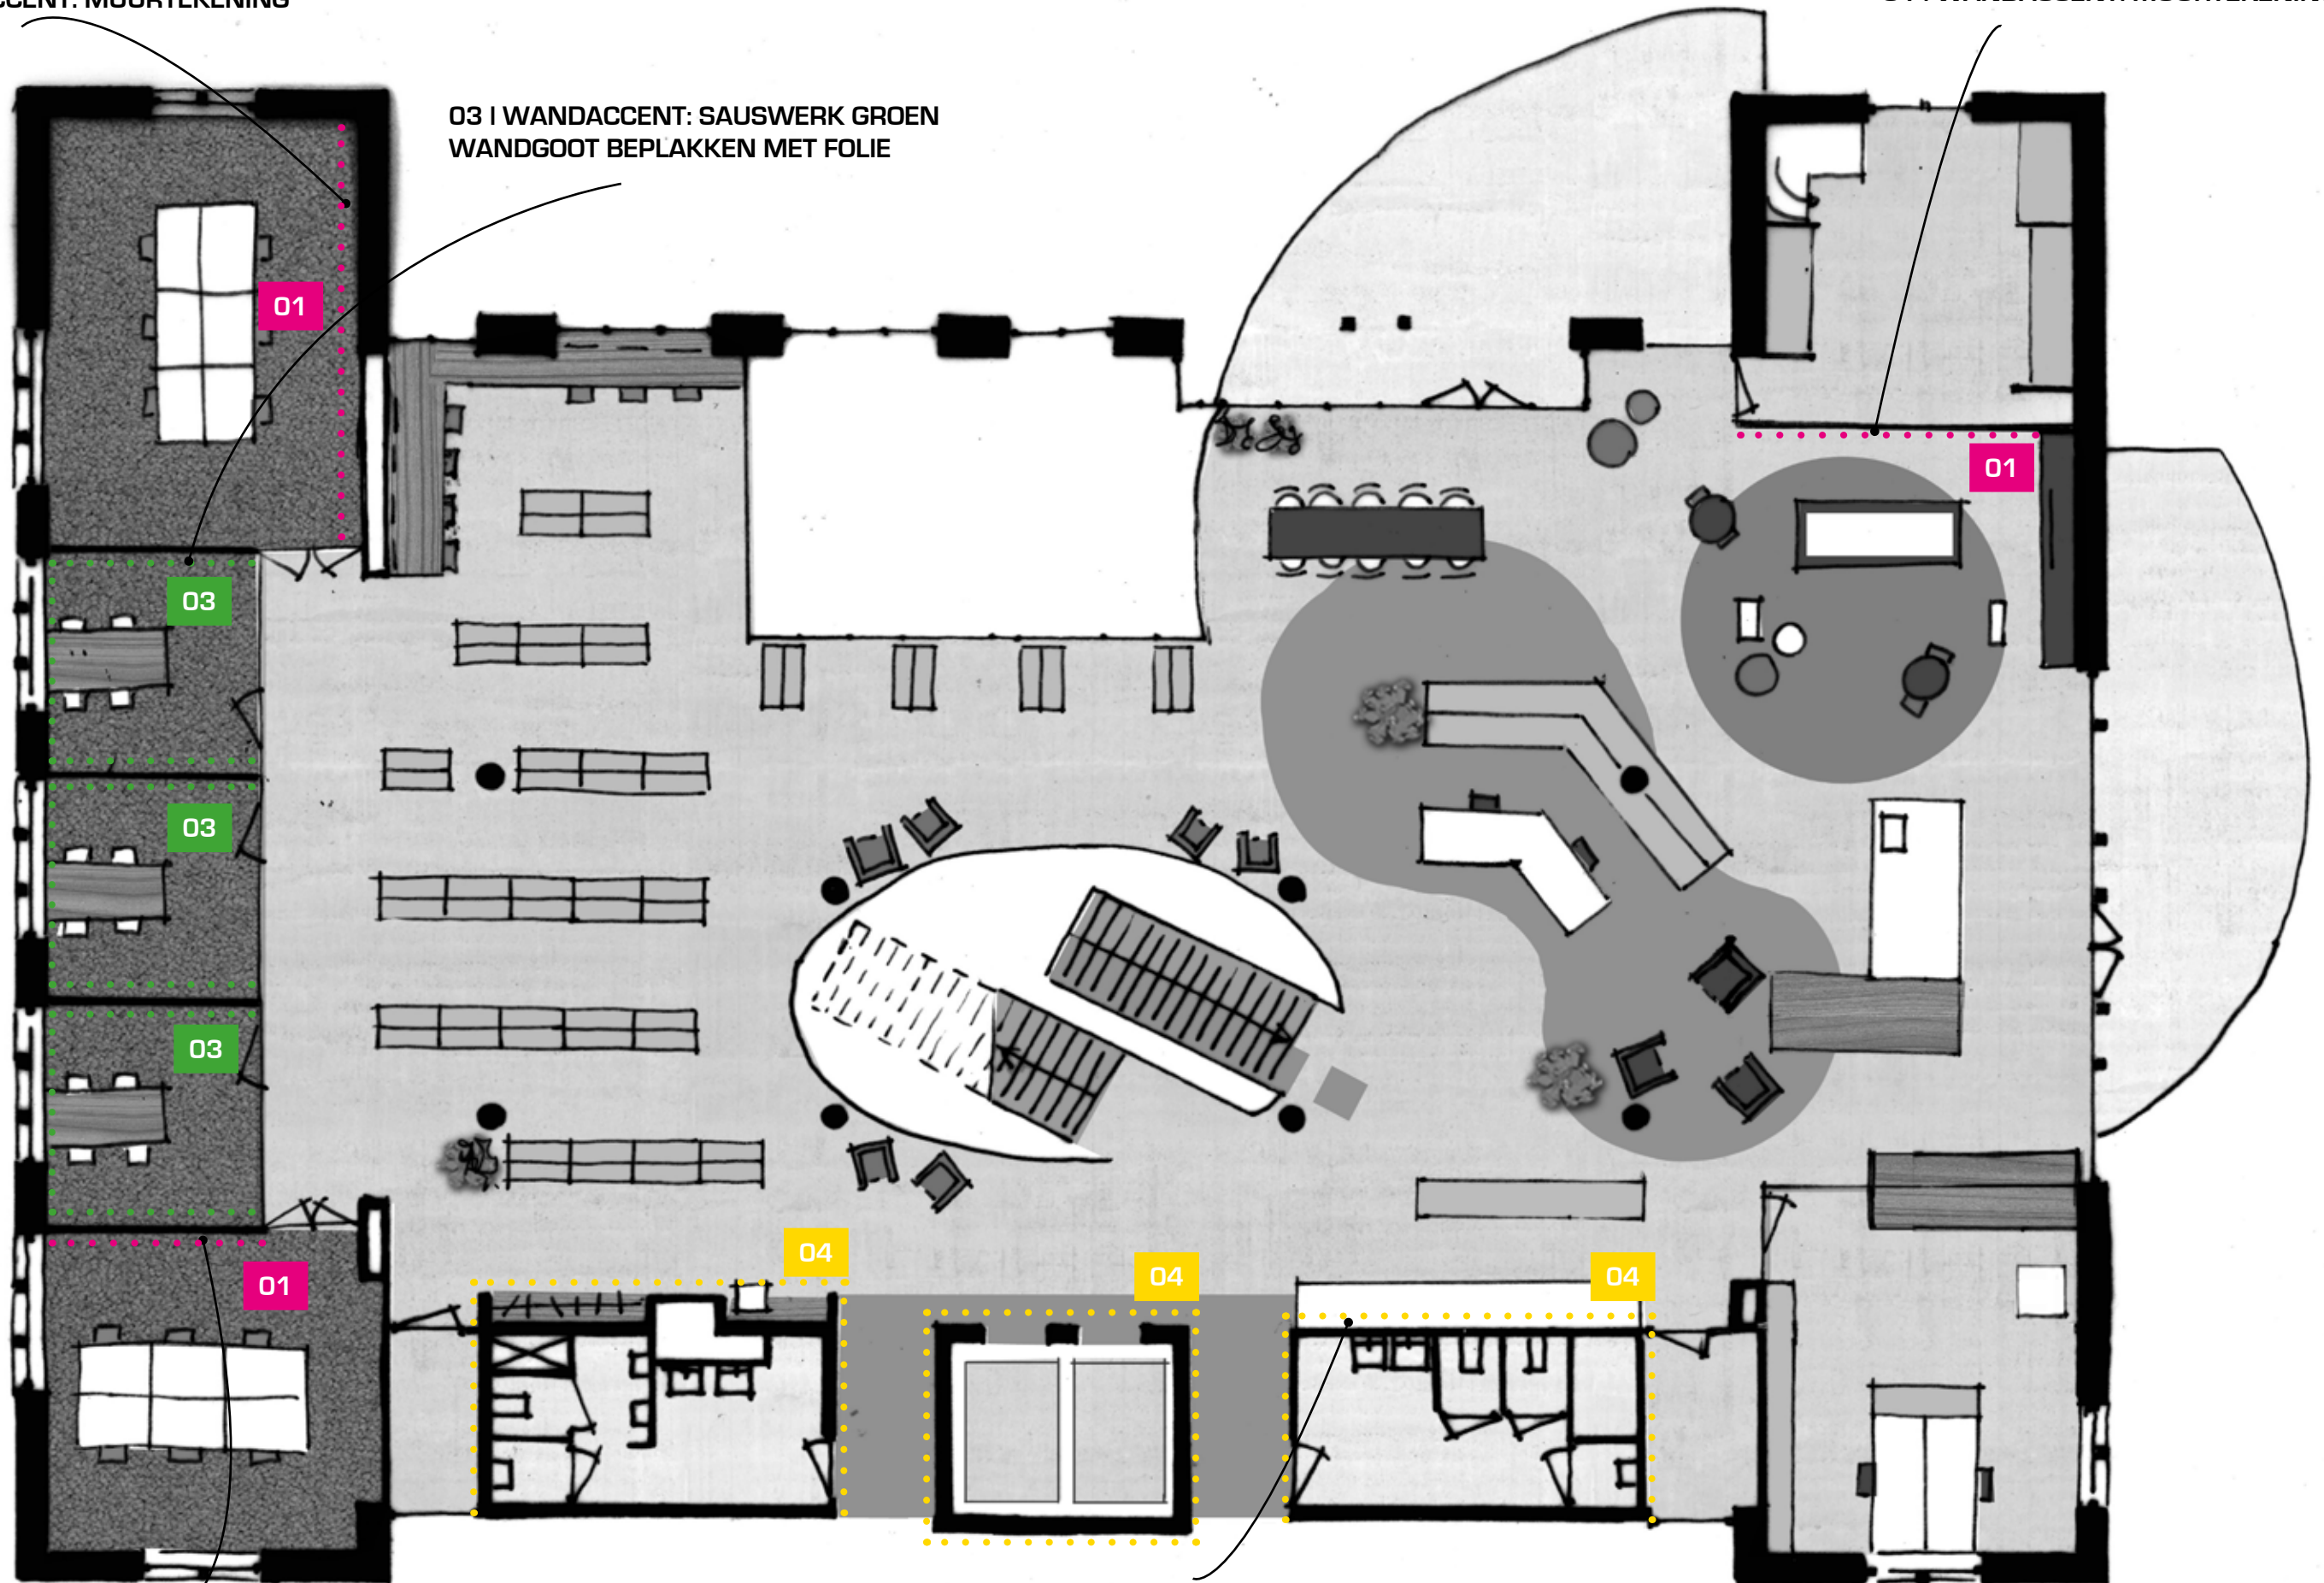



01 | WANDACCENT: MUURTEKENING


04 | WANDACCENT: SAUSWERK GEEL

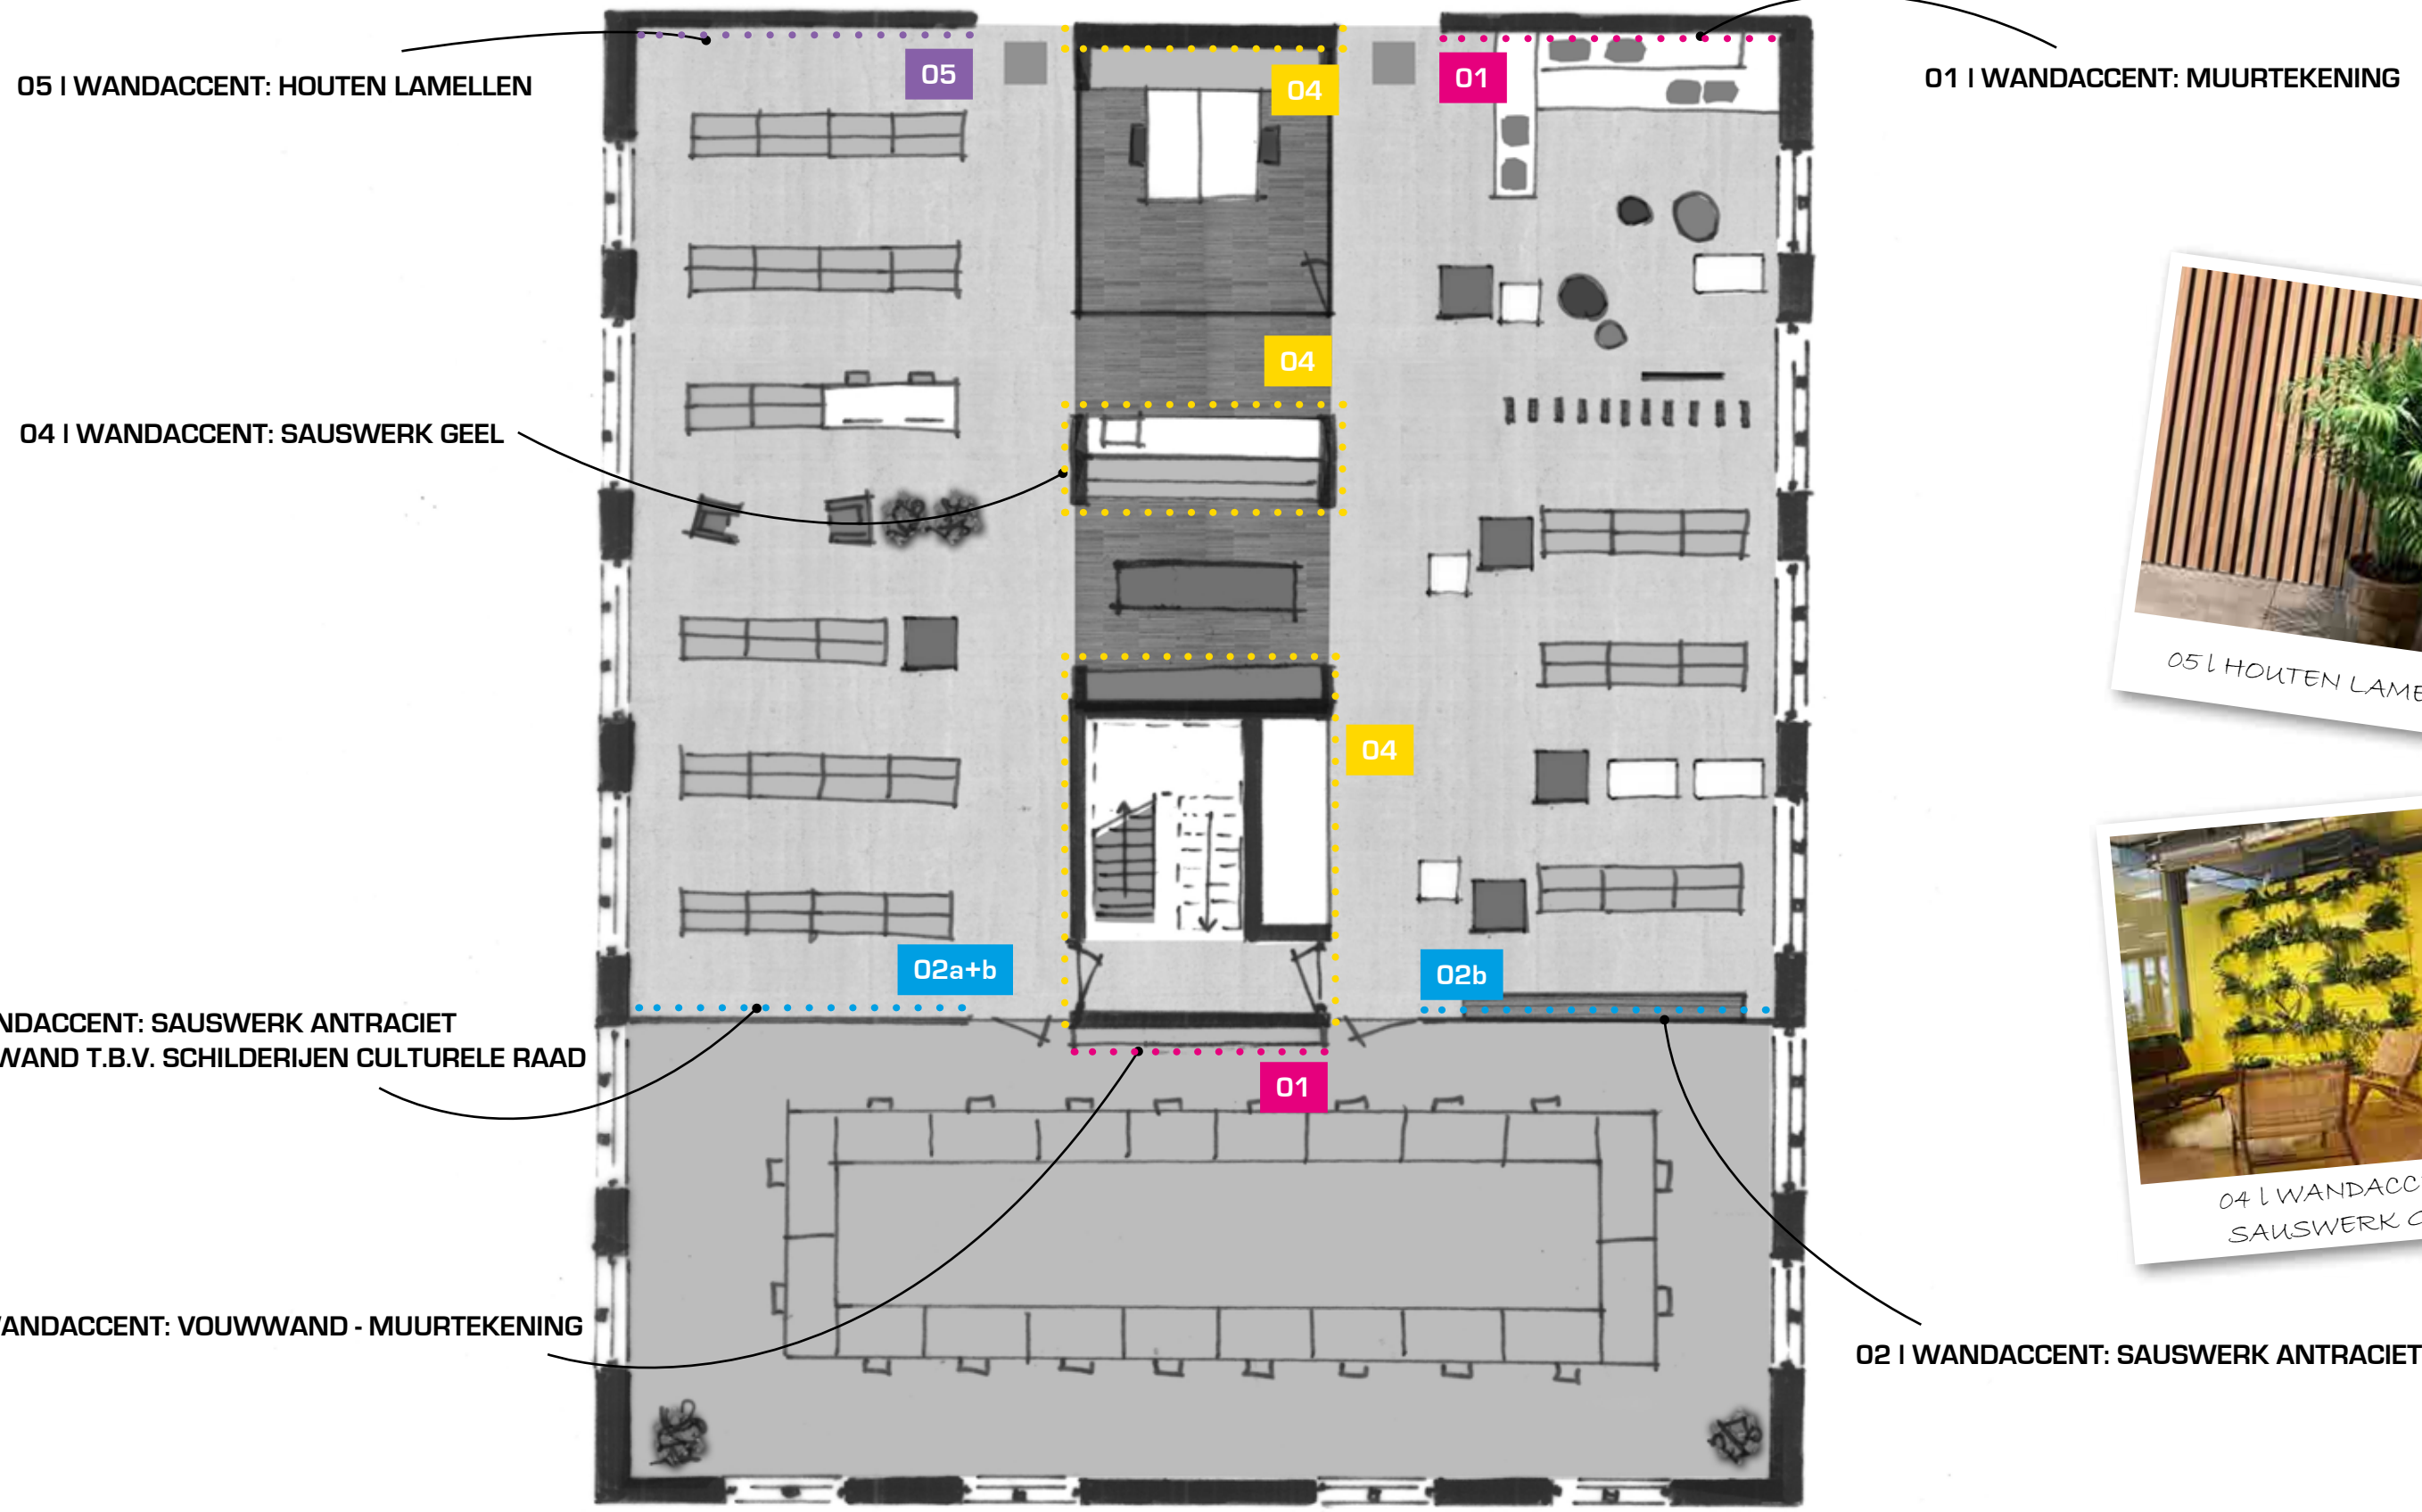


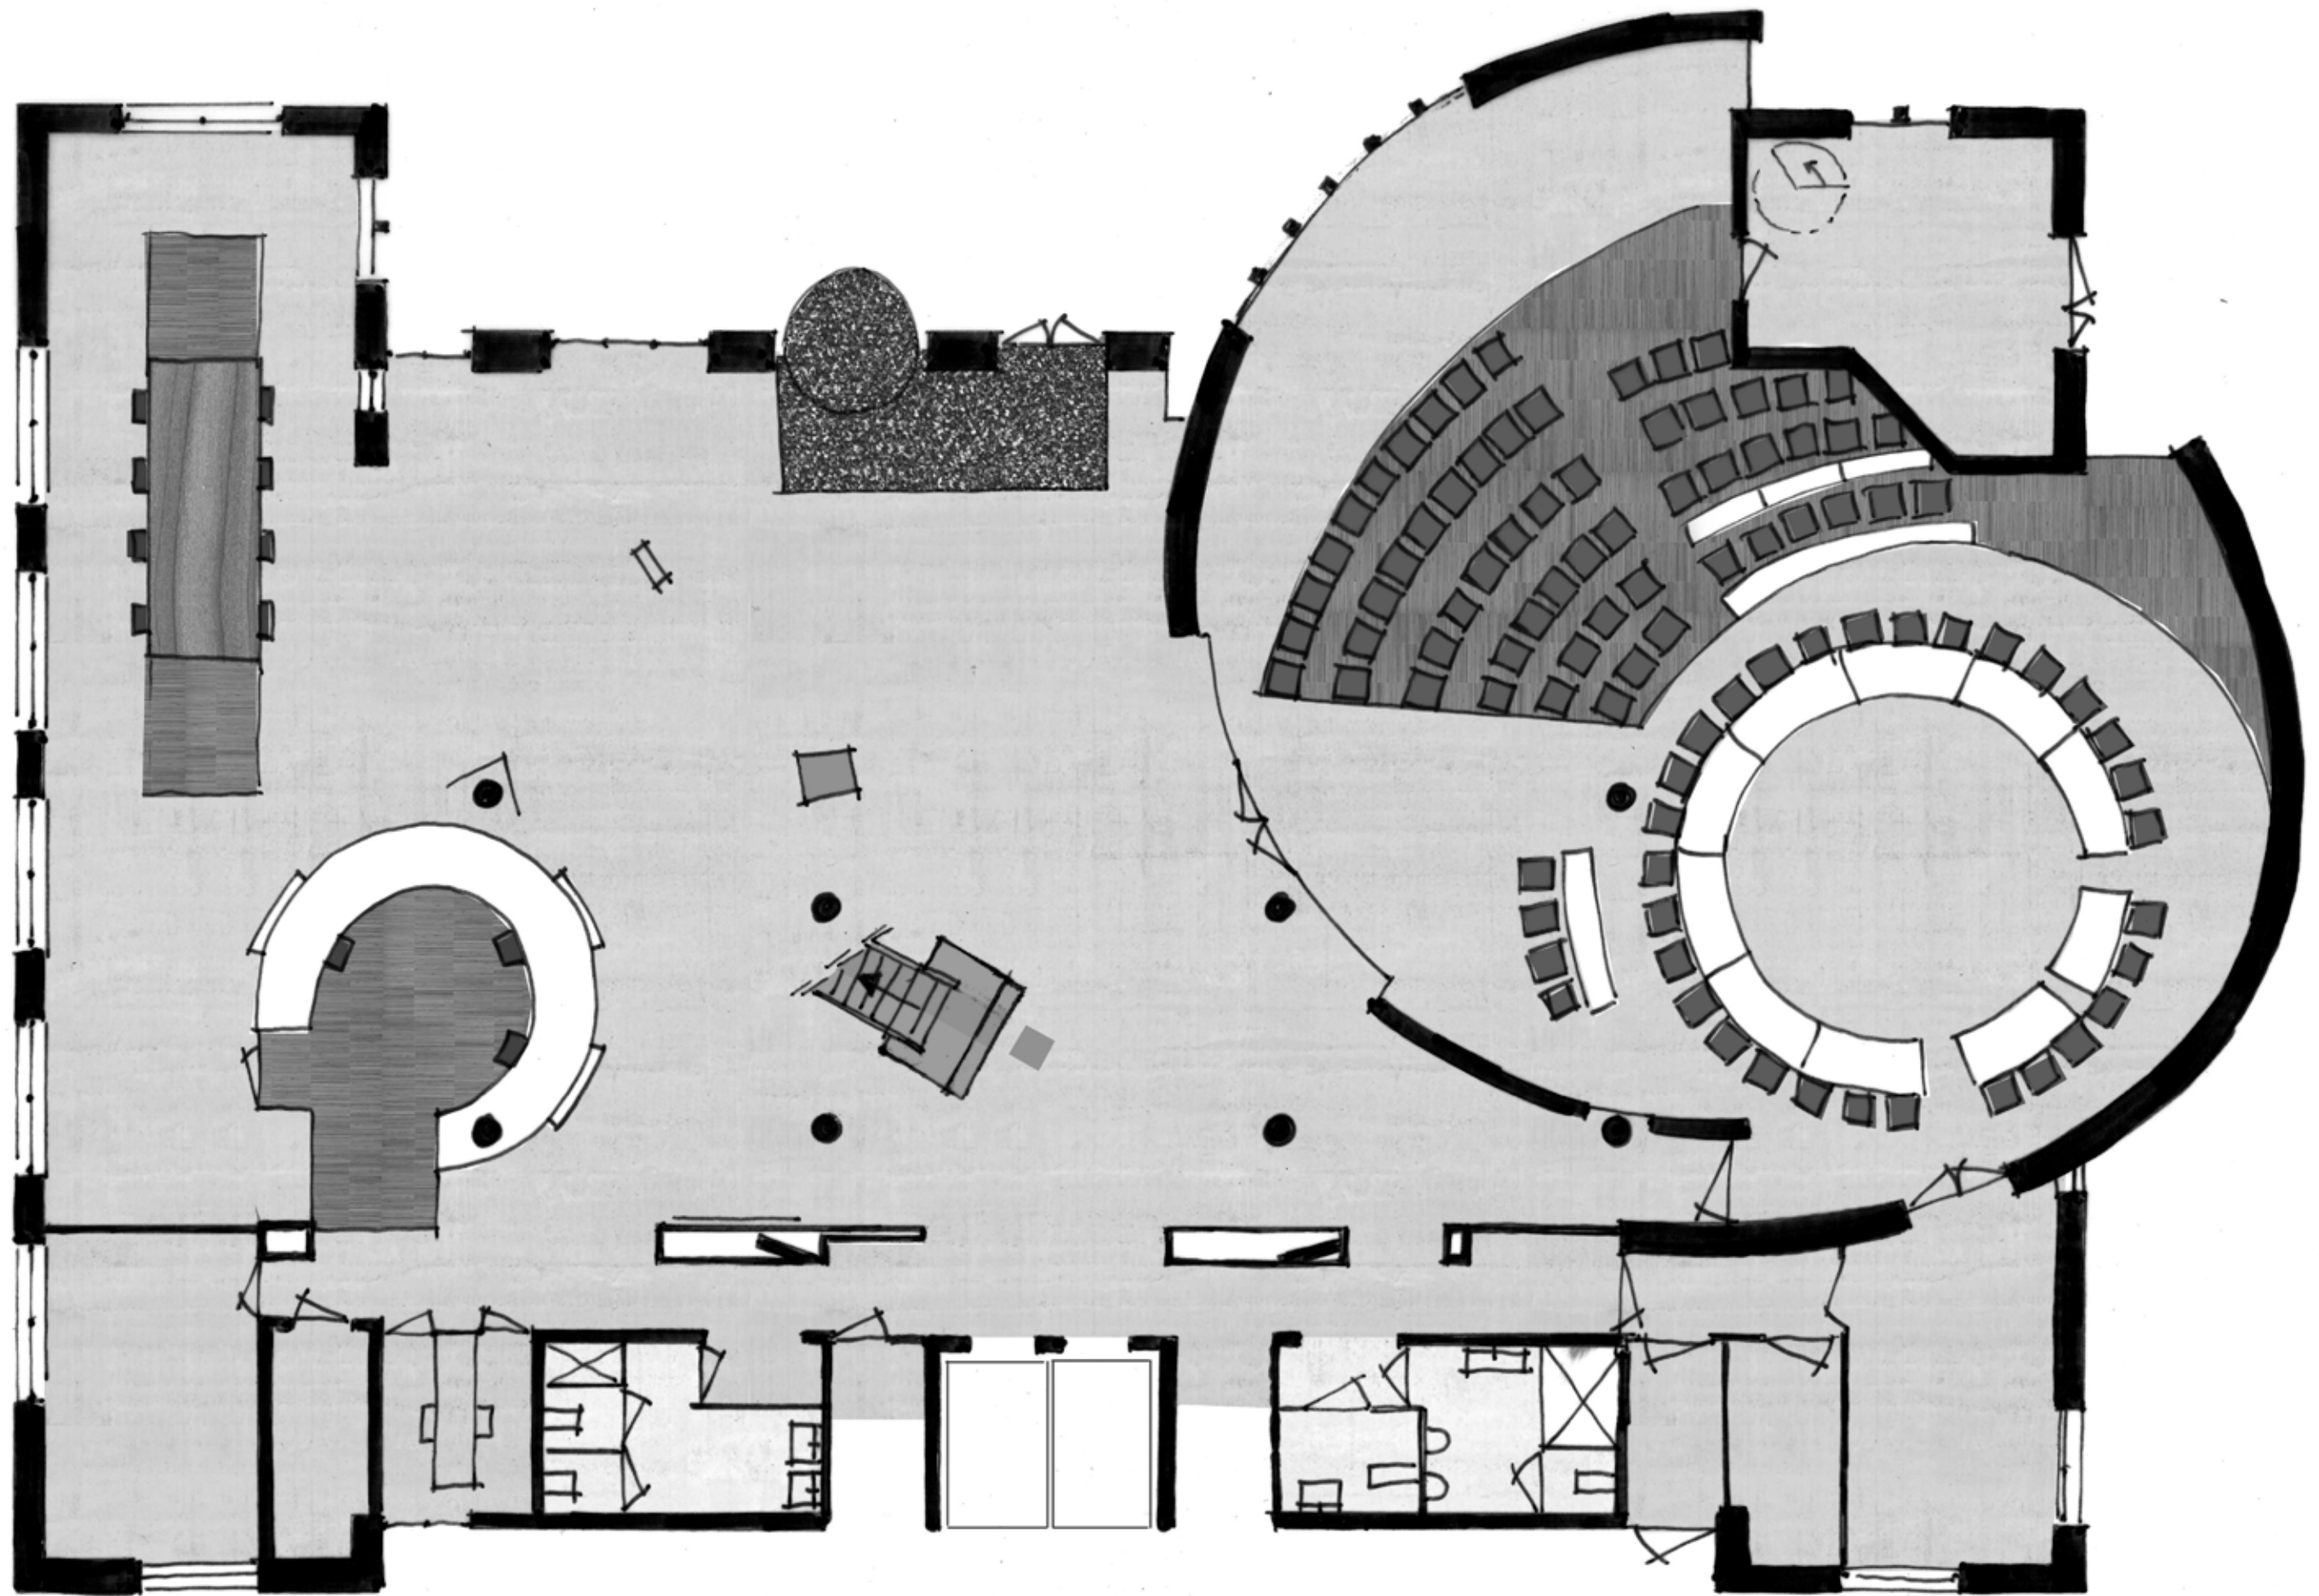

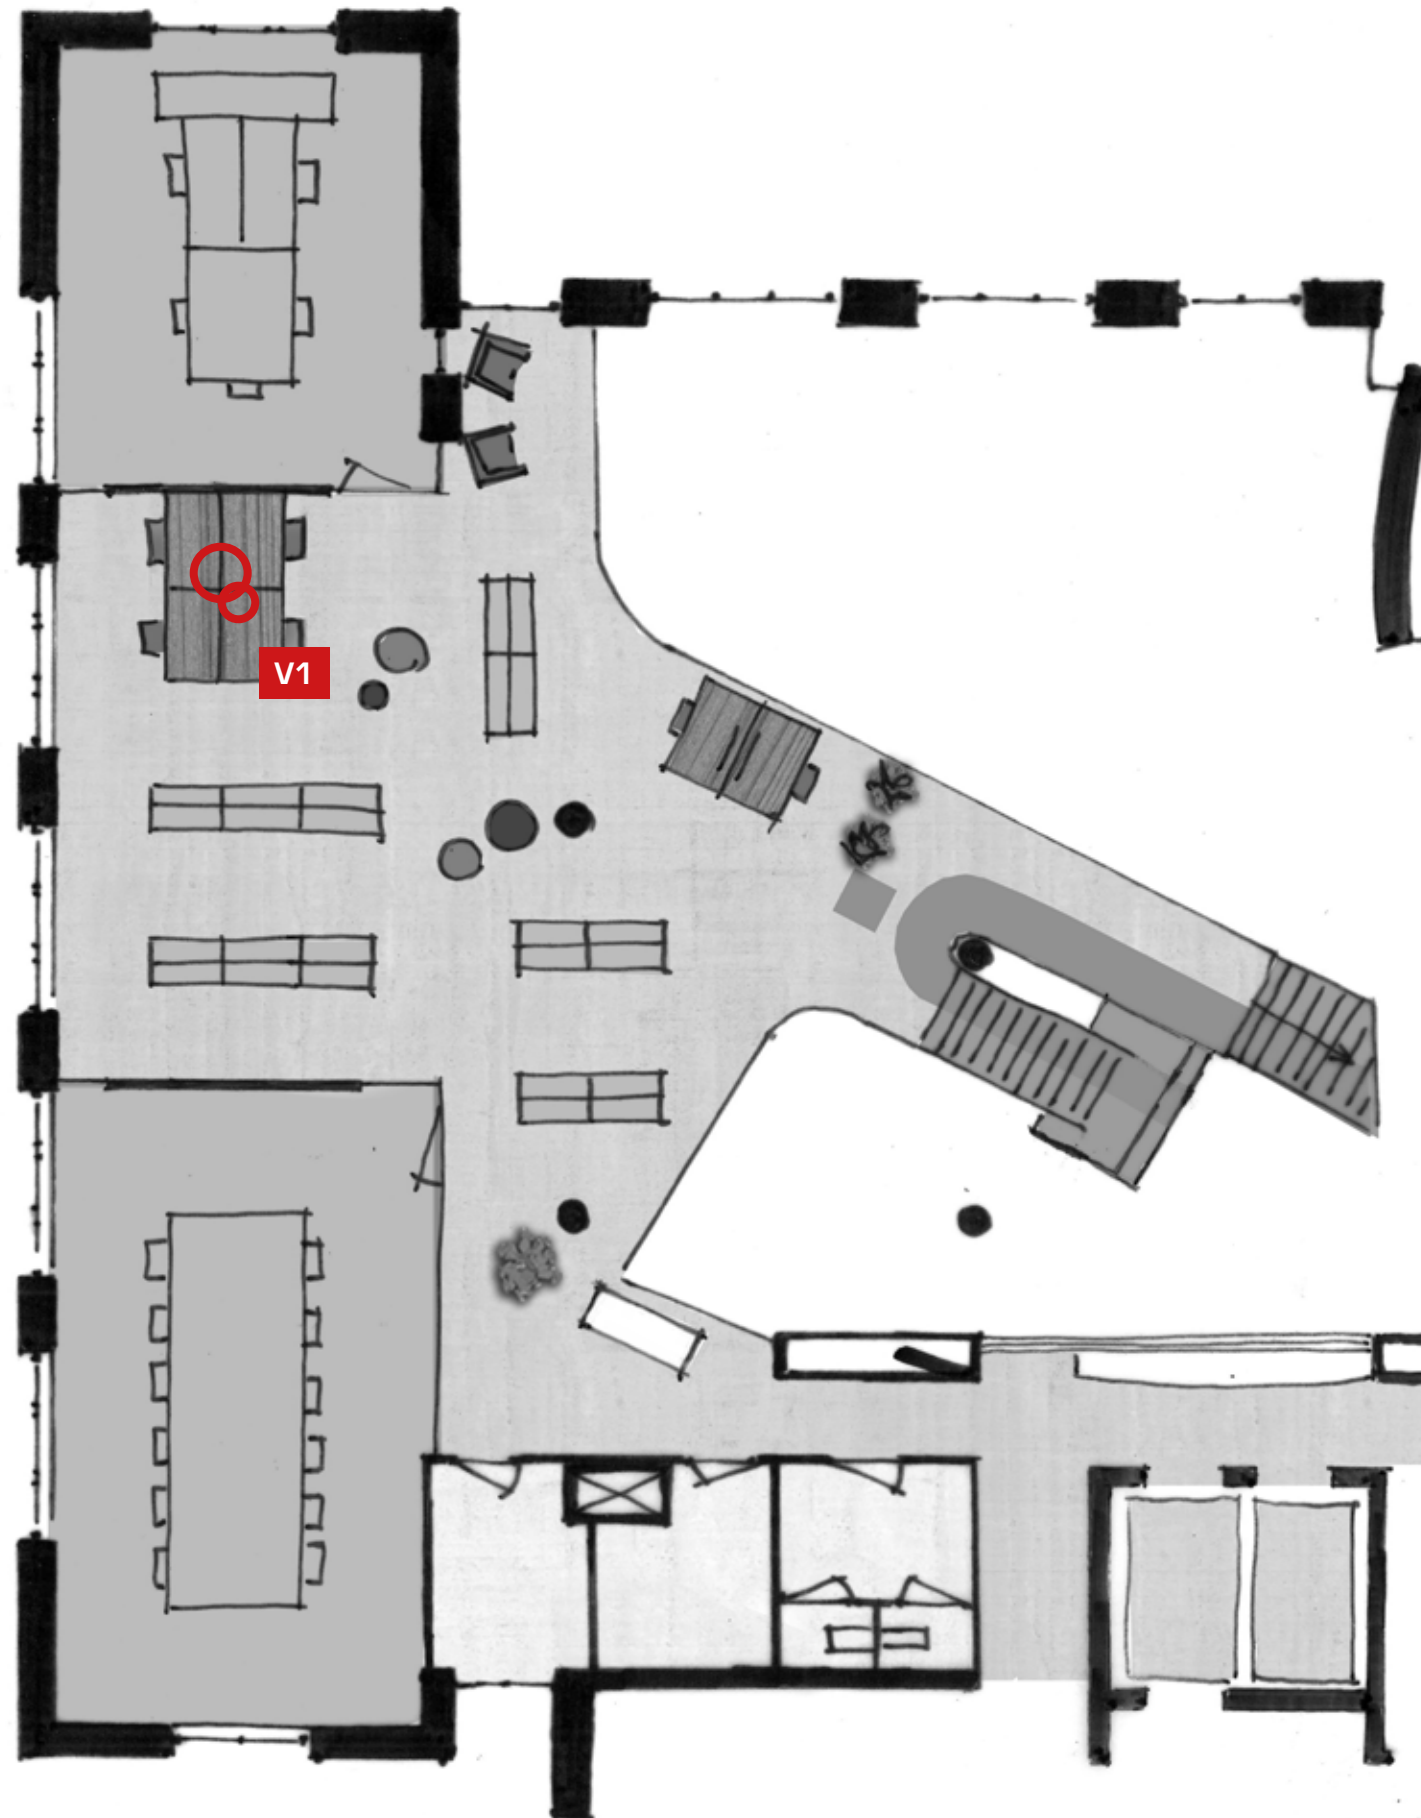


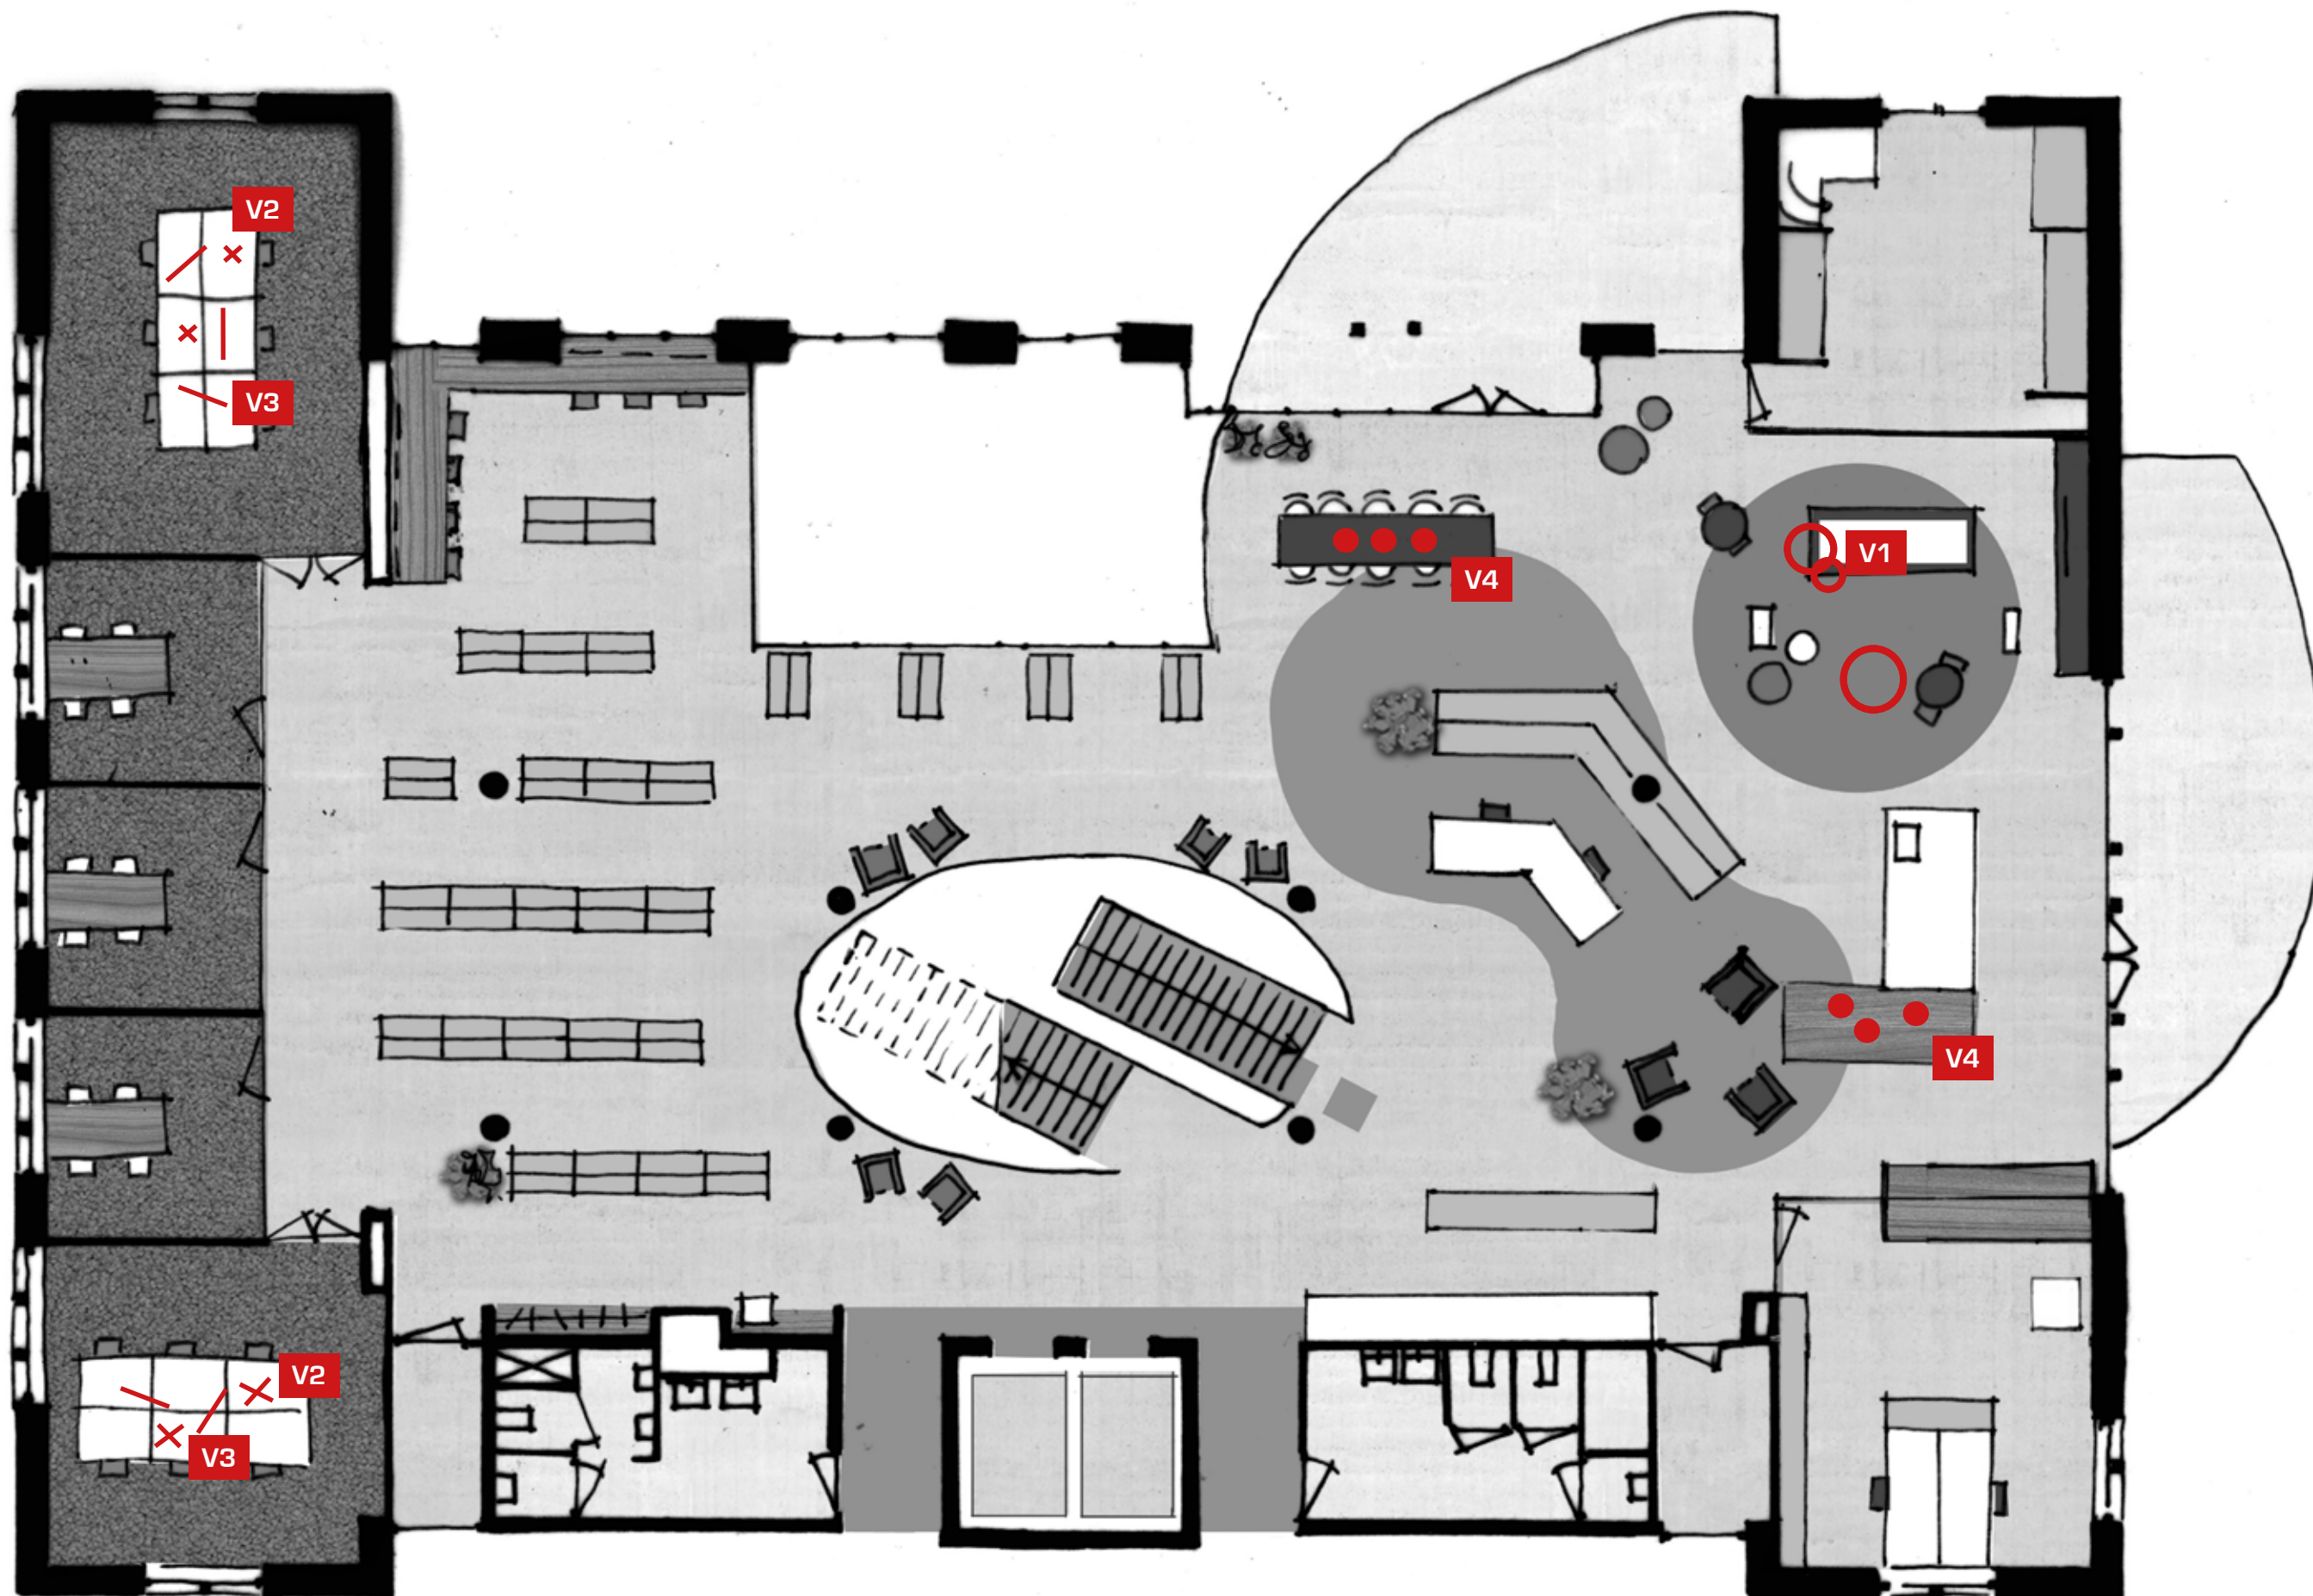

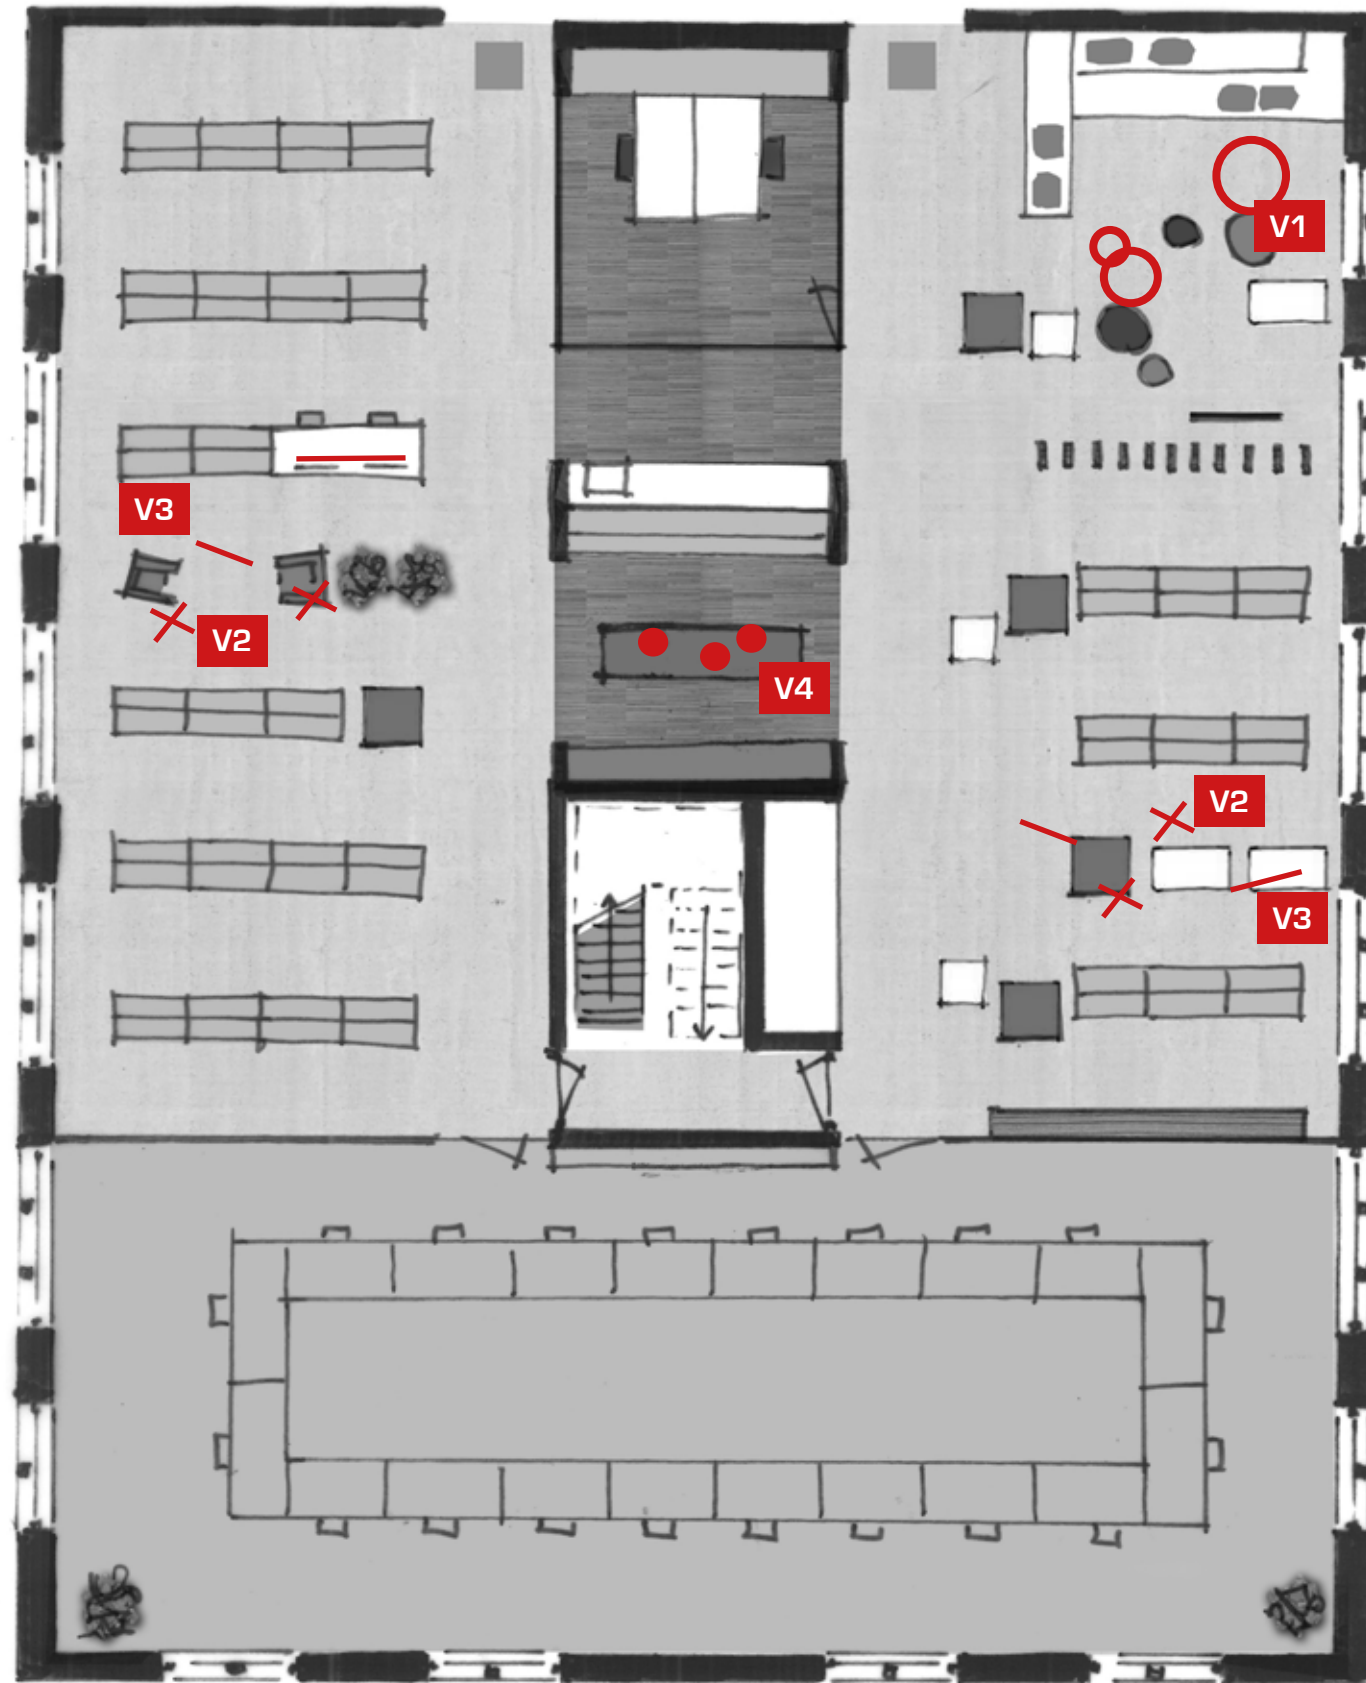

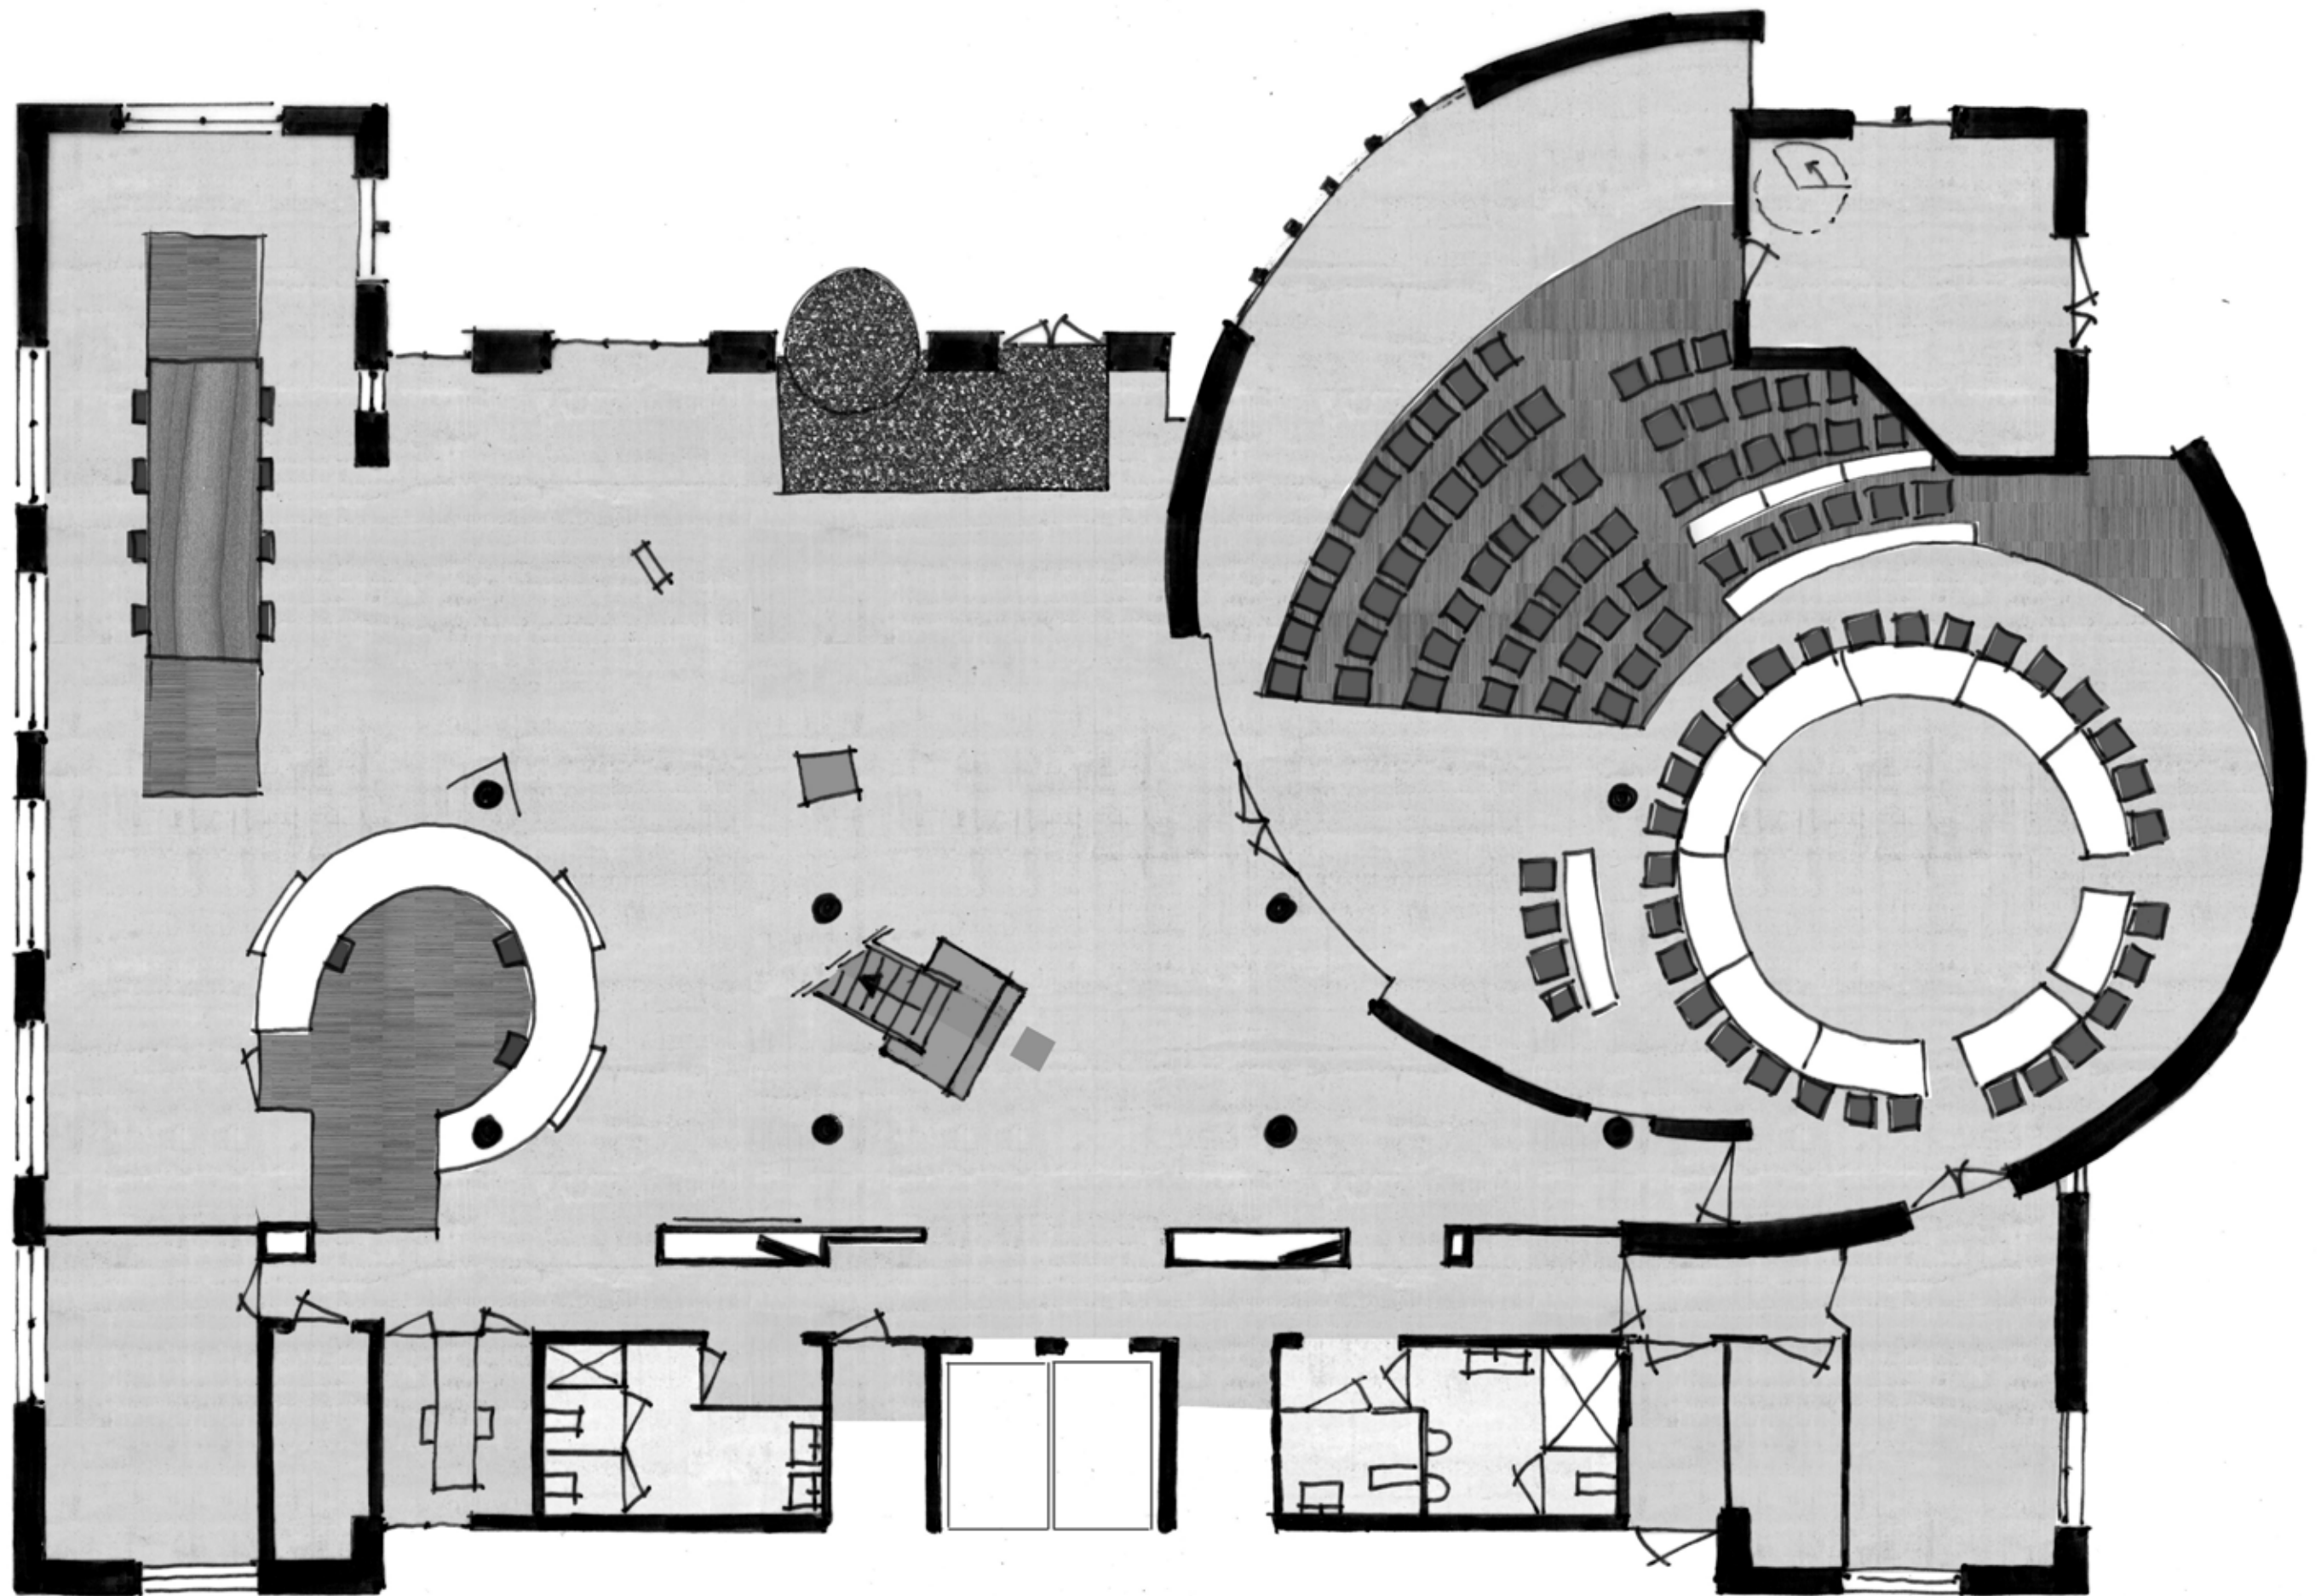

E | BOEKENKASTEN - BESTAAND

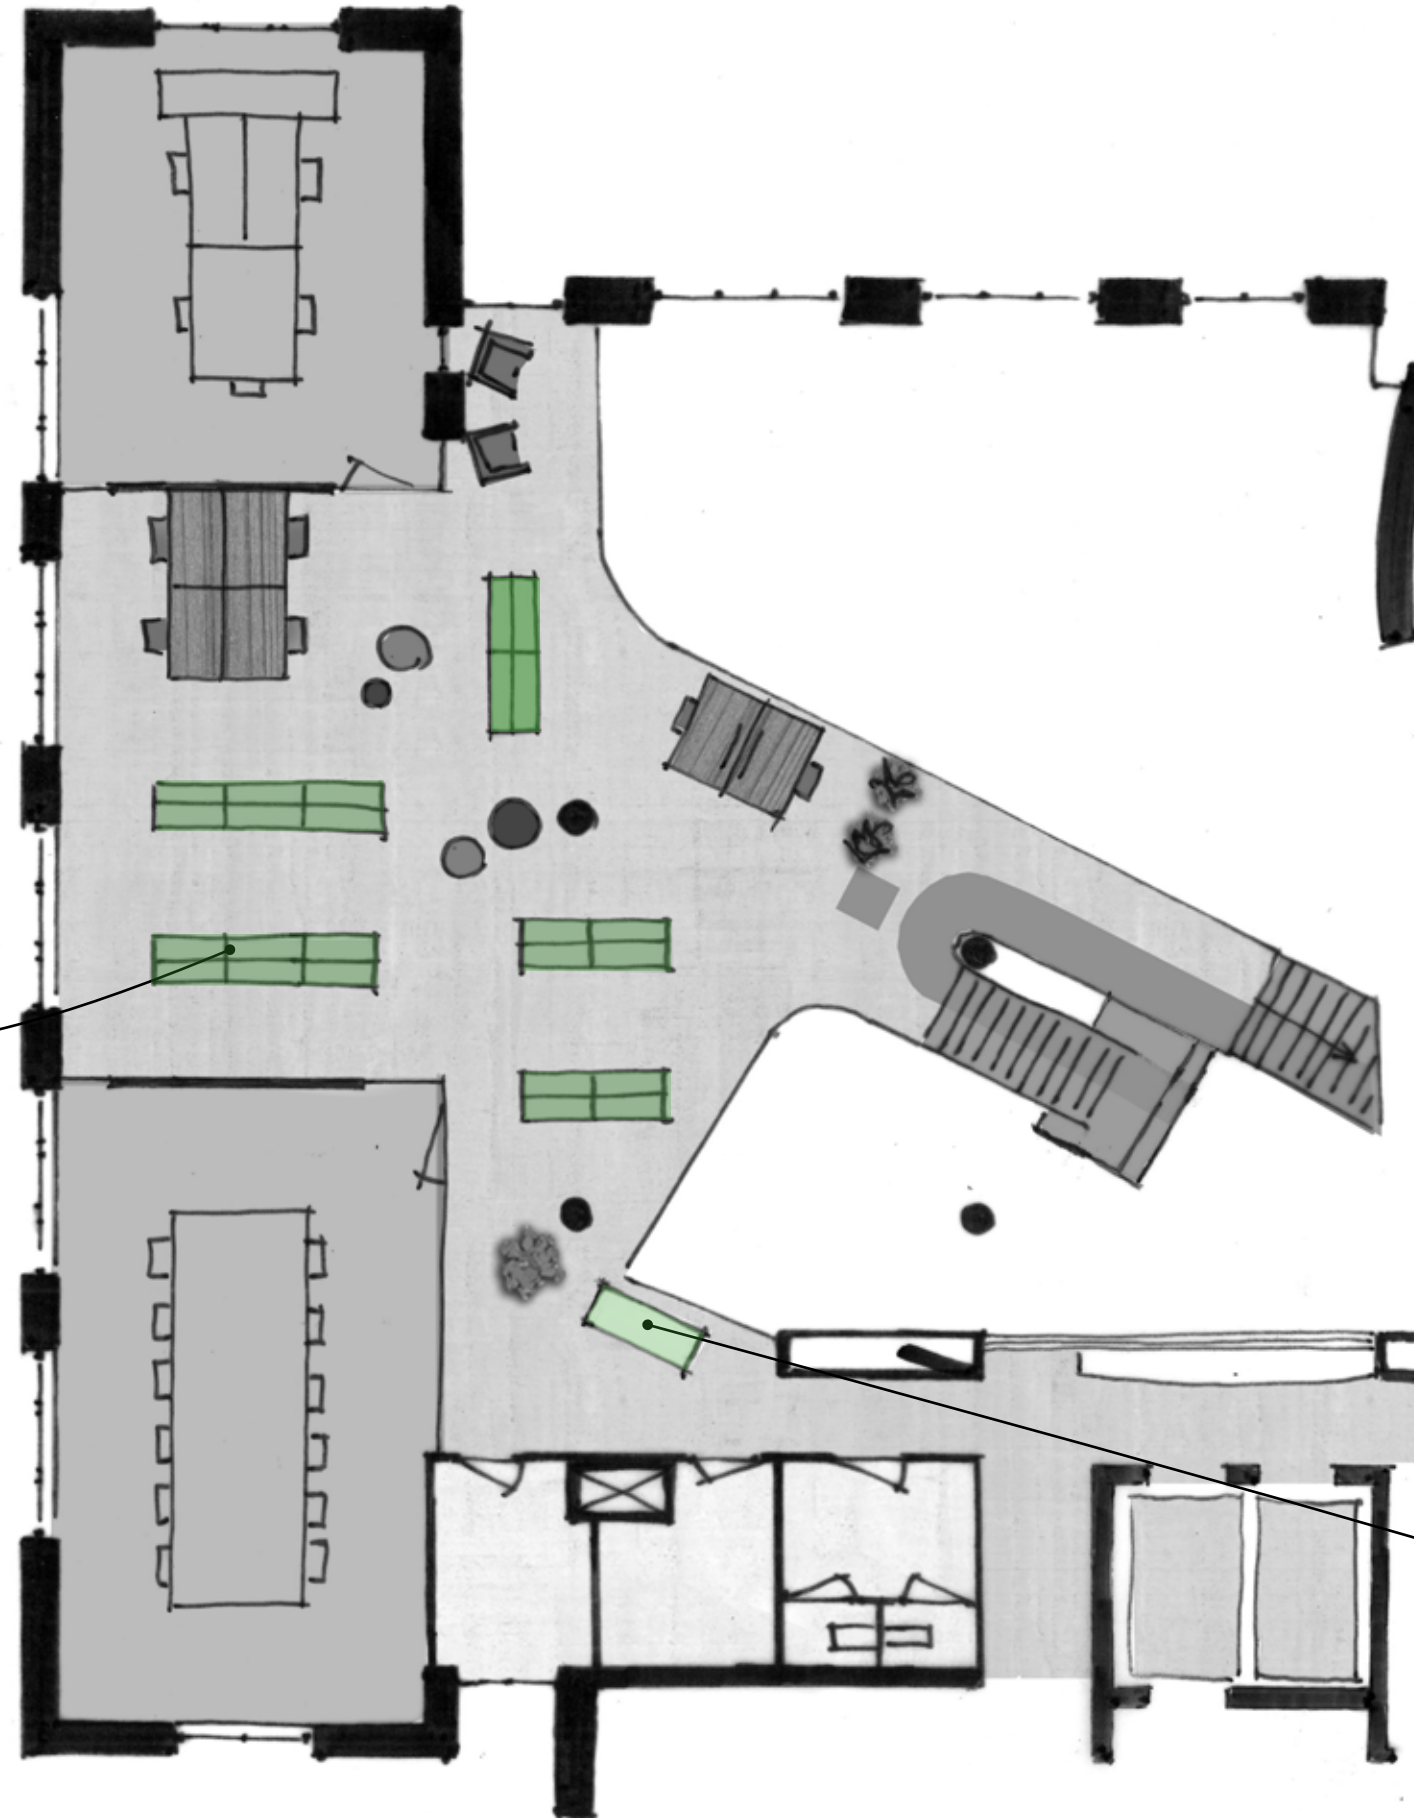


E/V/Z2 BOEKENKASTEN -
BESTAAND



K/L STELLINGKASTEN -
BESTAAND

F | PIANO - BESTAAND

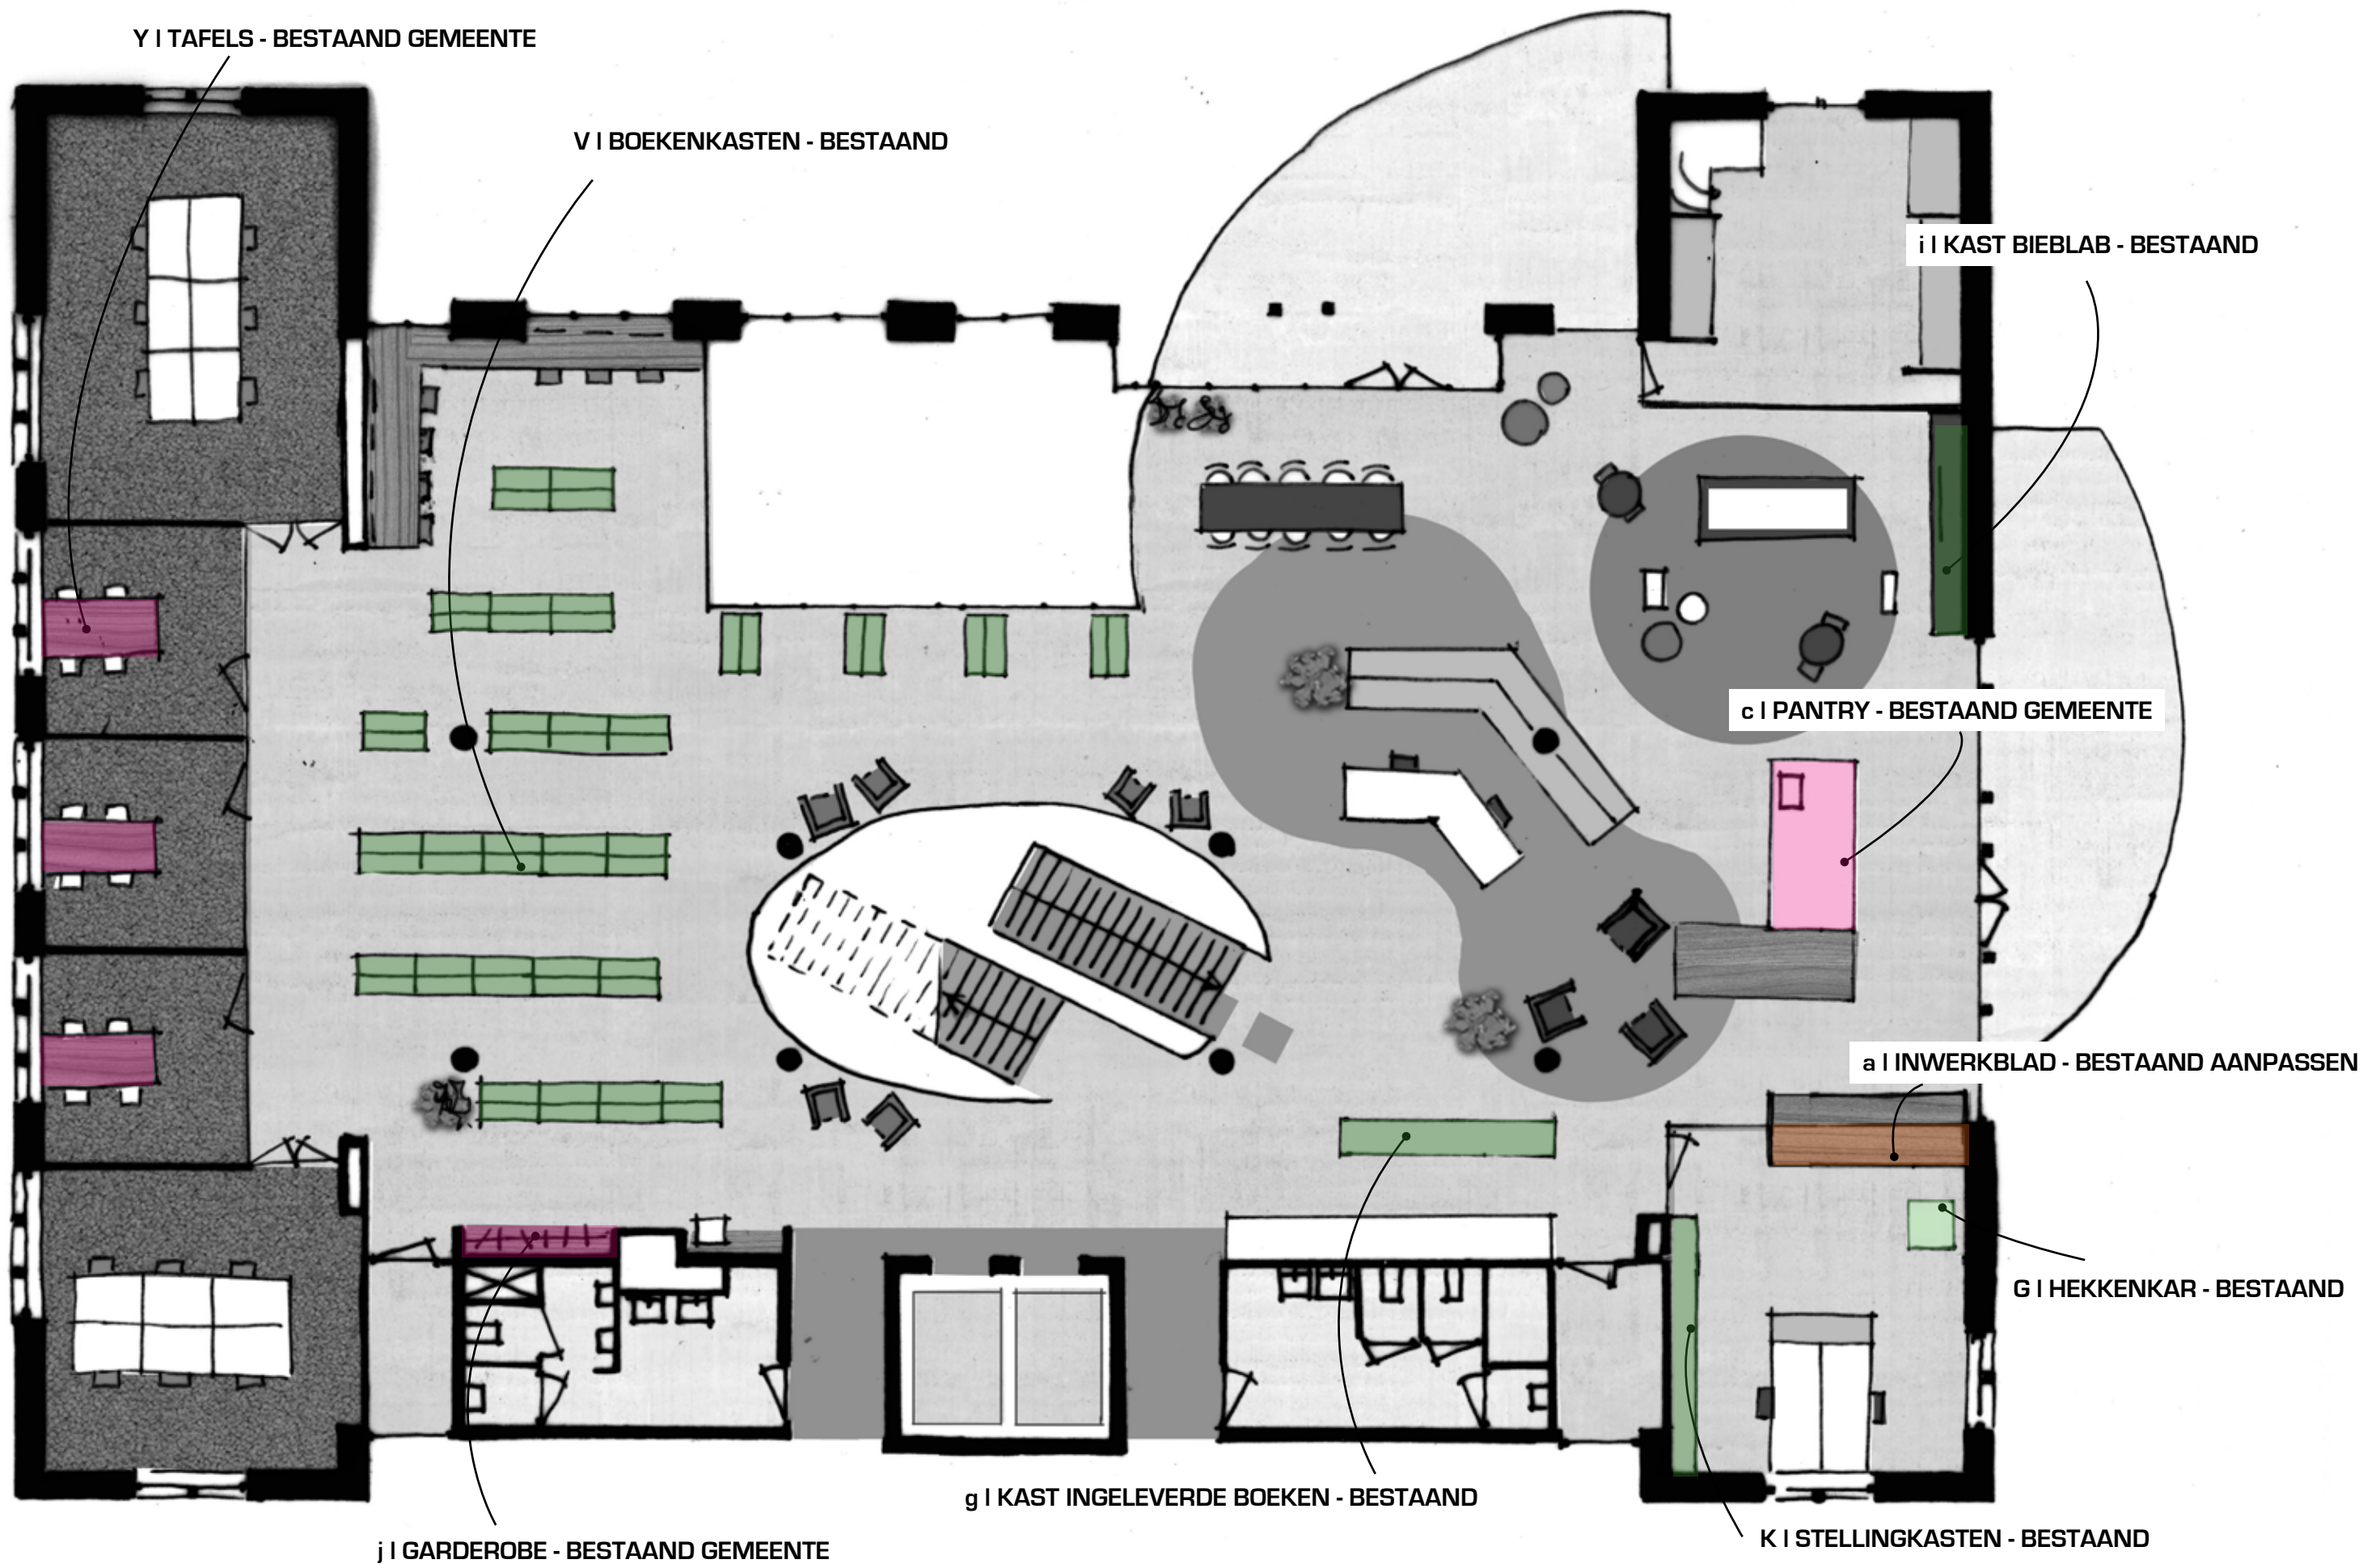

Z2 | BOEKENKASTEN - BESTAAND


m | BLAD PUBLIEKSPC'S - BESTAAND AANPASSEN

o | KAST BOEKEN - BESTAAND

p | MEUBEL NIEUWE AANWINSTEN - BESTAAND

Z4 | PRENTBOEKBAKKEN - BESTAAND

t | MLP MEUBEL - BESTAAND

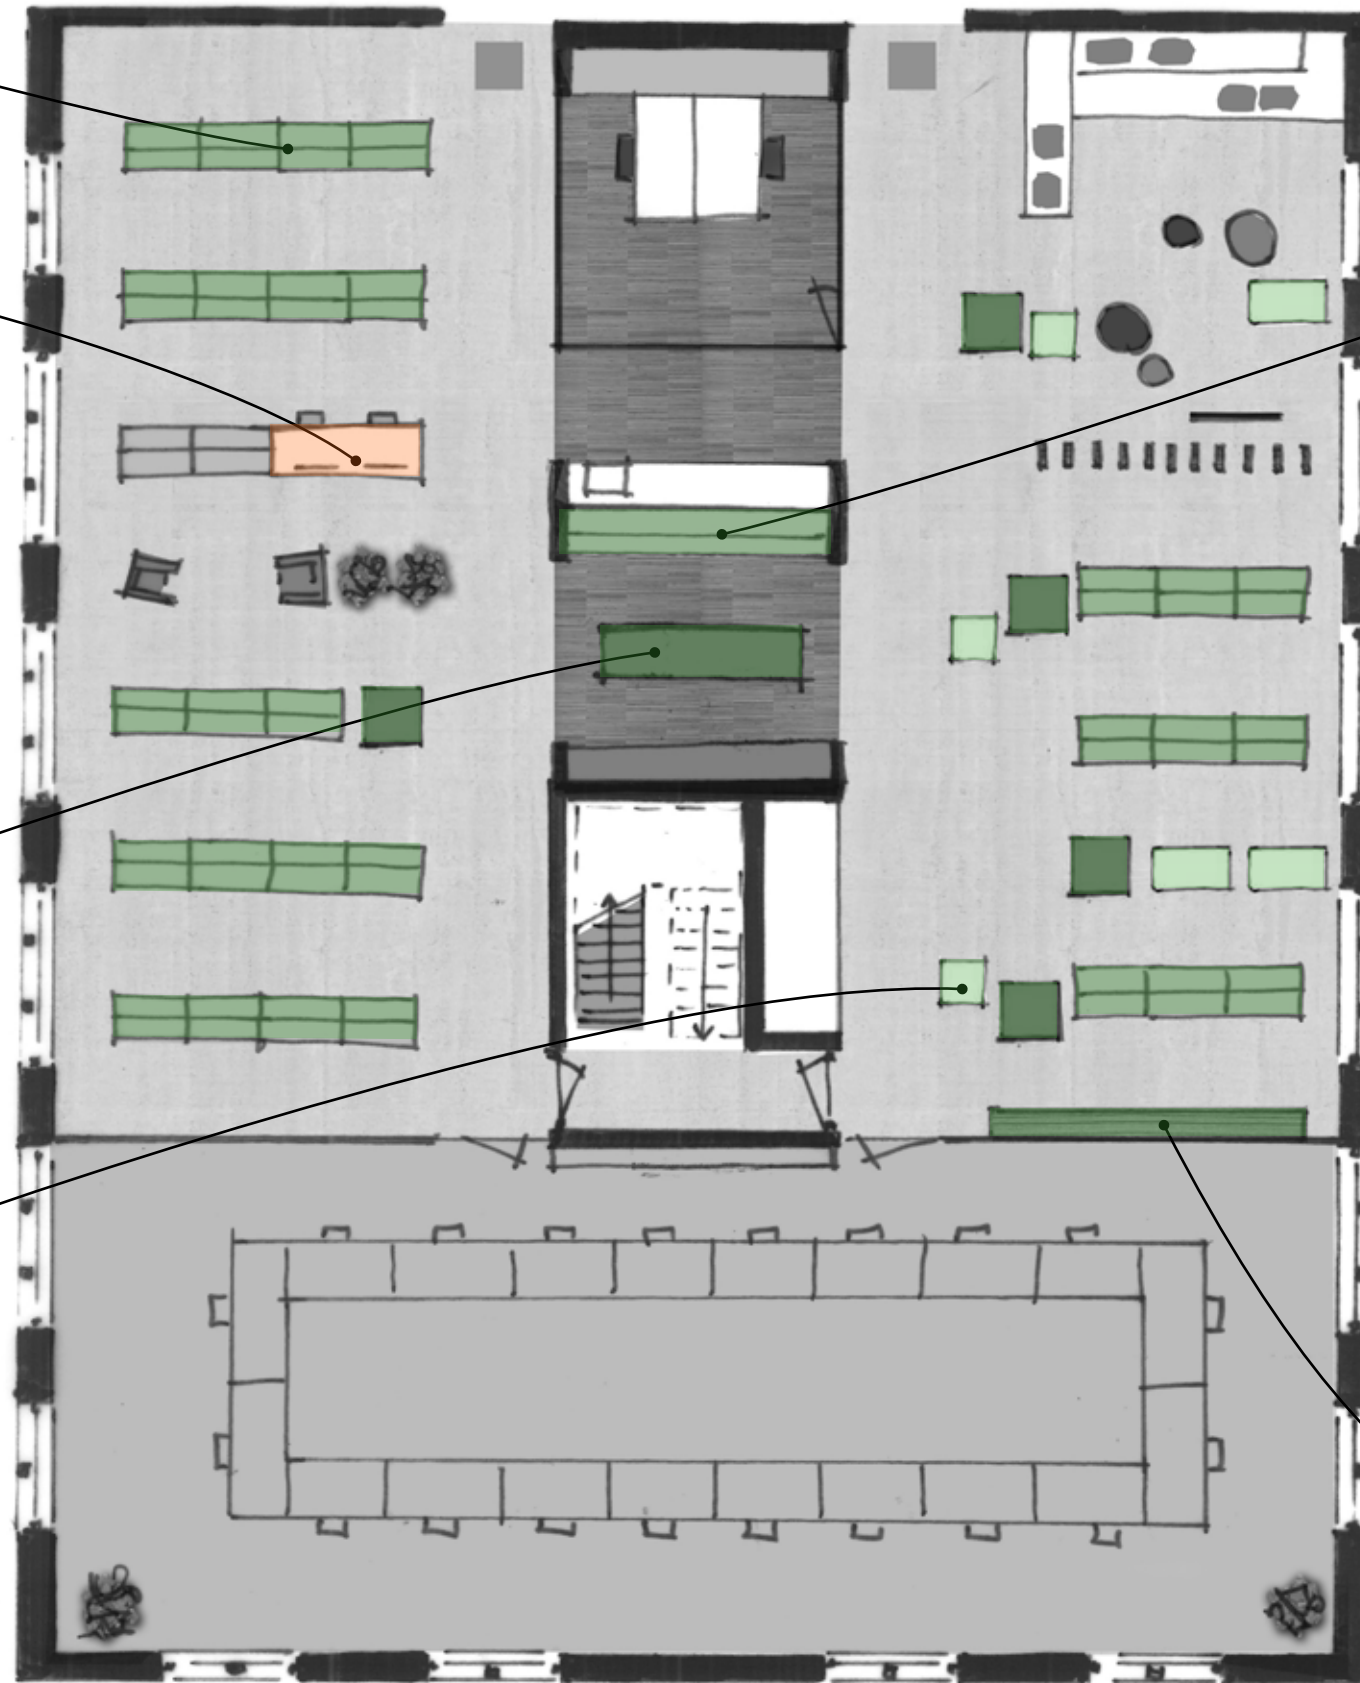

HERGEBRUIKT MEUBILAIR TOEPASSEN

m | BLAD PUBLIEKSPC'S BESTAAND AANPASSEN



a | INWERKBLAD - BESTAAND AANPASSEN



i | KAST BIEBLAB - BESTAAND

g | KAST INGELEVERDE BOEKEN - BESTAAND



p | MEUBEL NIEUWE AANWINSTEN - BESTAAND



Z4 | PRENTBOEKBAKKEN - BESTAAND



OPTIONEEL | KASTEN IN MAGAZIJN



t | MLP MEUBEL - BESTAAND



INTERIEUR
BIBLIOTHEEK
PAPENDRECHT

OPDRACHTGEVER:

GEMEENTE PAPENDRECHT

POSTBUS 11
3350 AA PAPENDRECHT

ONTWERP:

VAN ES INTERIEUR

KUBUS 40
3364 DG SLIEDRECHT

TEL. +31 184 61 55 69
MAIL INFO@VANESARCHITECTEN.NL
WWW.VANESARCHITECTEN.NL

GETOONDE IMPRESSIES IN DEZE BROCHURE ZIJN SLECHTS INDICATIEF
EN ER KUNNEN GEEN RECHTEN AAN WORDEN ONTLEEND.

NIETS UIT DEZE UITGAVE MAG WORDEN VERVEELVOUDIGD EN/OF OPENBAAR
GEMAAKT DOOR MIDDEL VAN DRUK, FOTOKOPIE, INTERNET OF OP WELKE
ANDERE WIJZE OOK, ZONDER VOORAFGAANDE SCHRIFTELIJKE TOESTEMMING
VAN VAN ES ARCHITECTEN.

ALLE WIJZIGINGEN VOORBEHOUDEN.
COPYRIGHT ©2021 VAN ES ARCHITECTEN.