


Variant D2


- app. 7,2 x 12
- lb. 4,8 x 10
- lb. 5,1 x 10

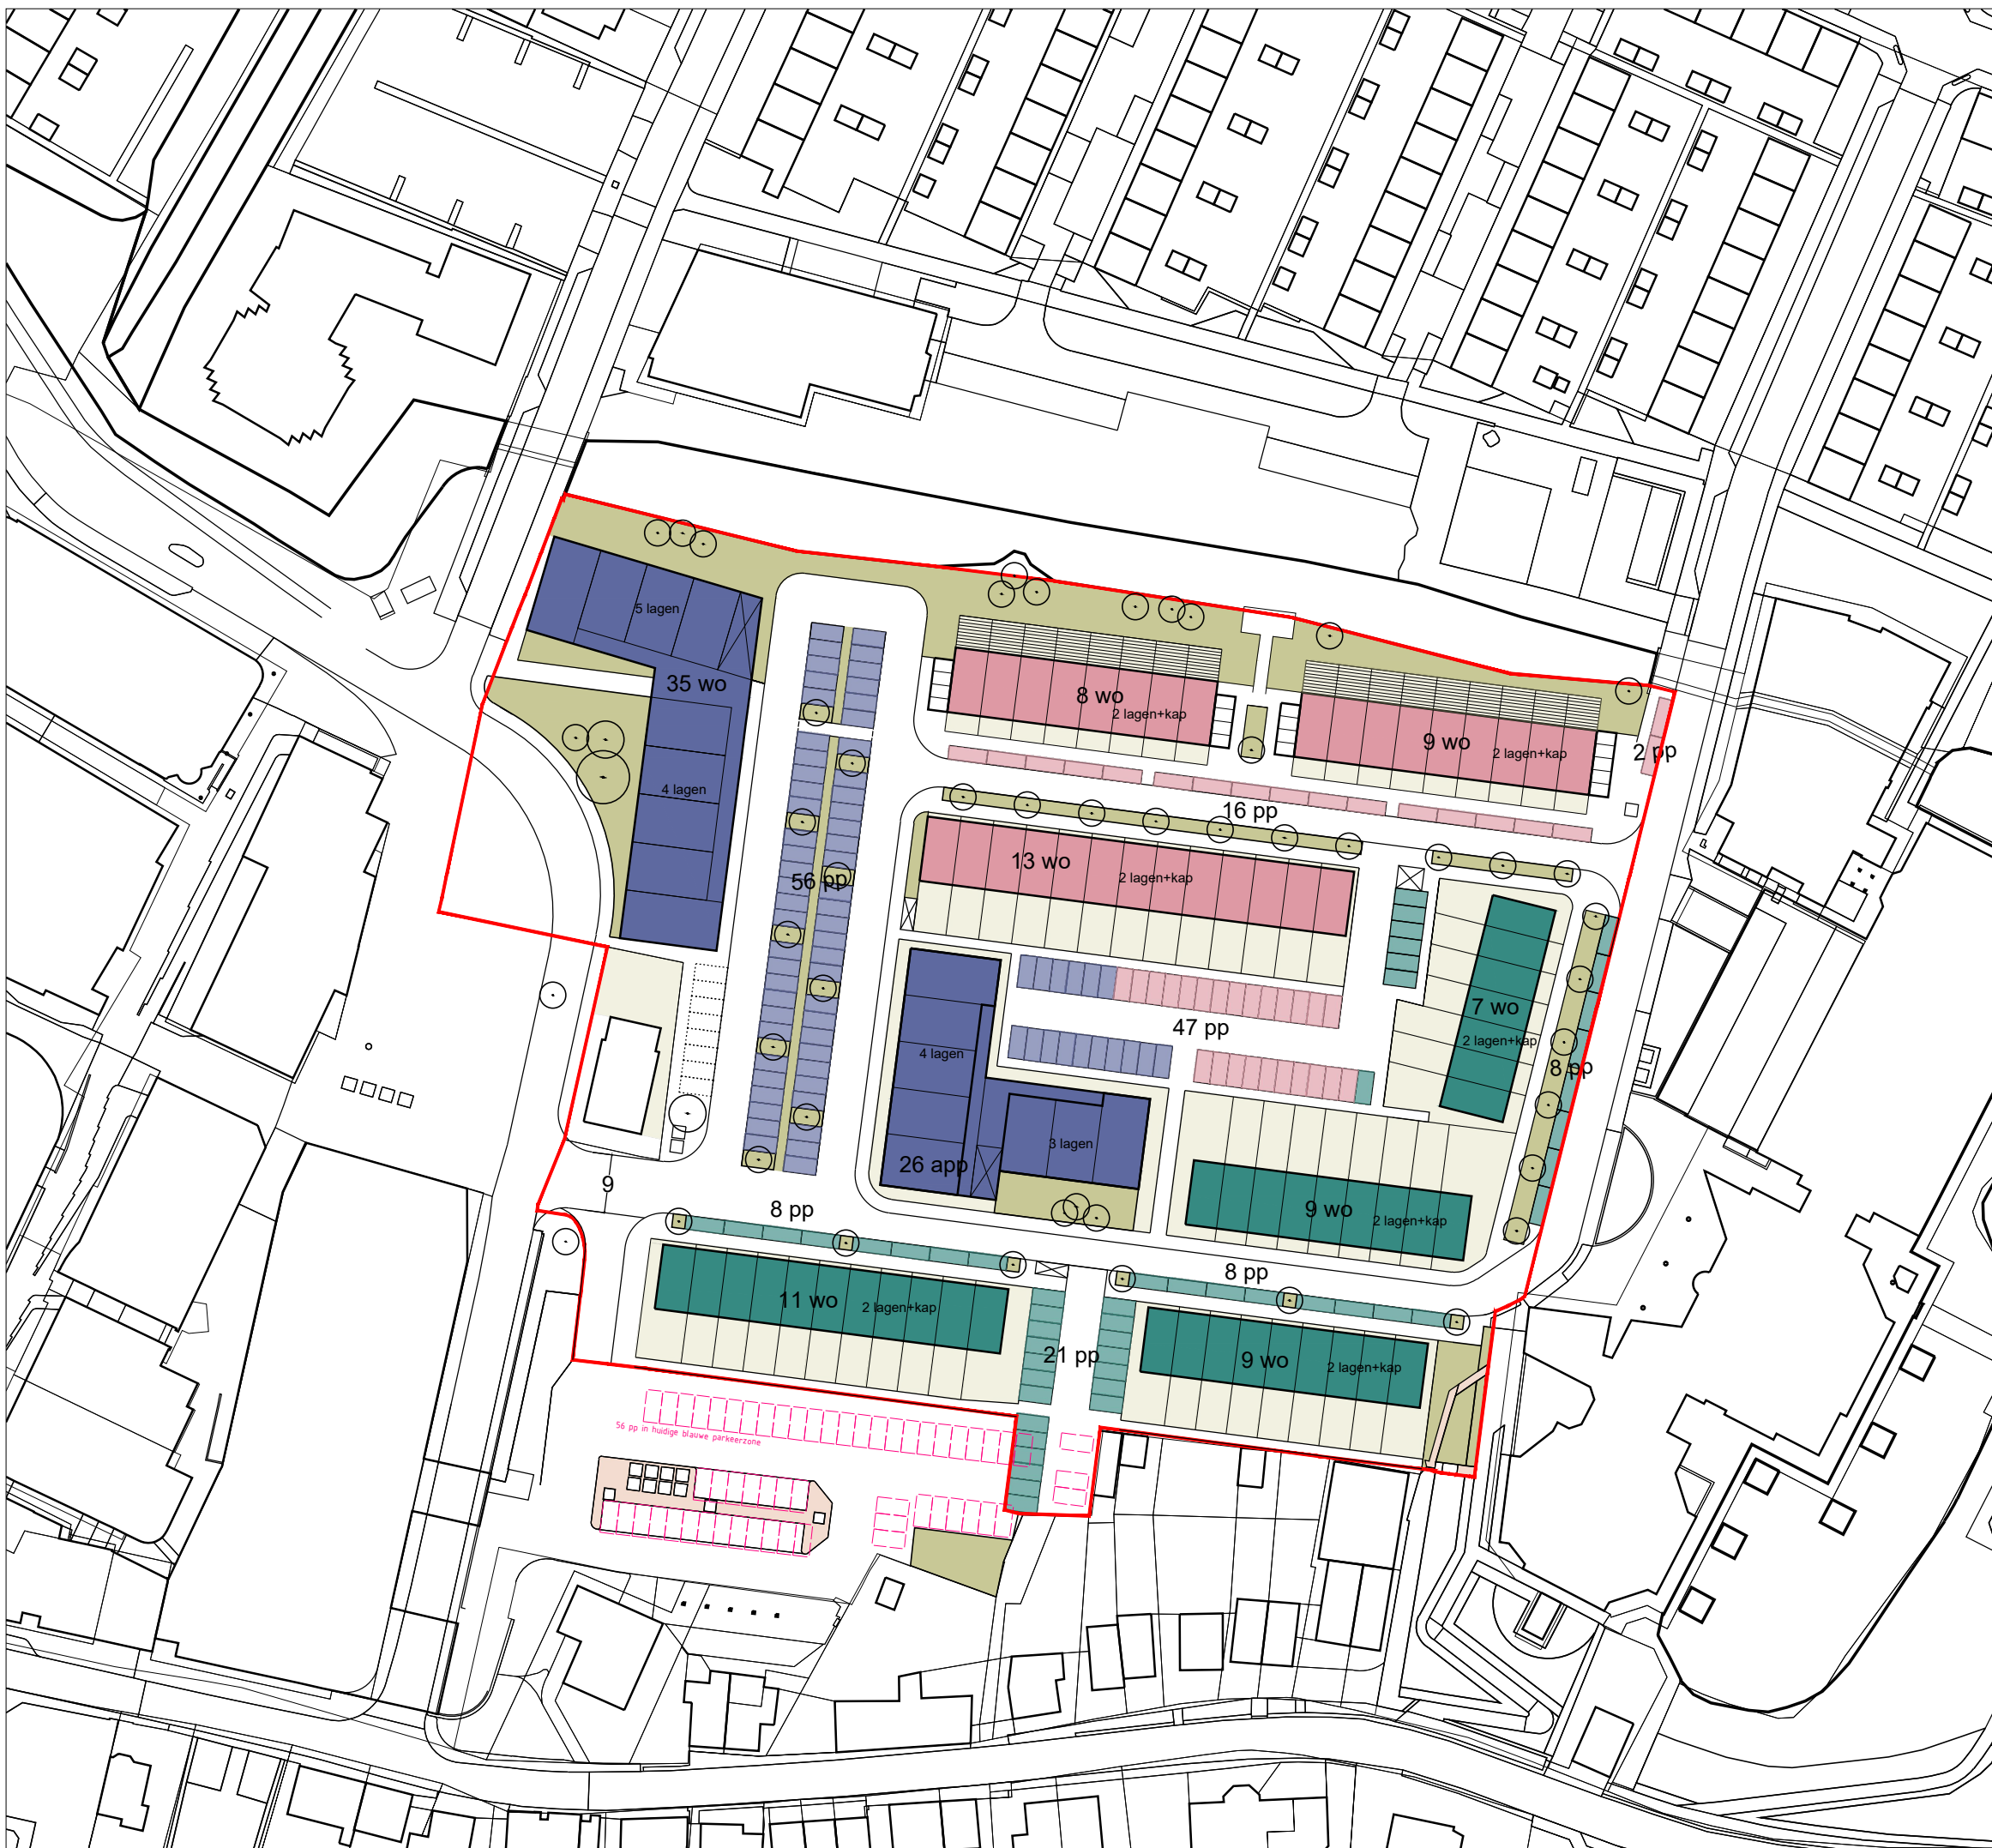

Papendrecht  
Woningtypologie  
Kraaihoek

**BGSV**  
bureau voor stedenbouw en landschap

010 240 05 40  
bgsv@bgsv.nl  
www.bgsv.nl

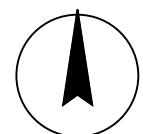

datum : 21 10 2019  
schaal : 1 : 1000  
projectnr : 16-007