


uitlijnen met plint max 7m

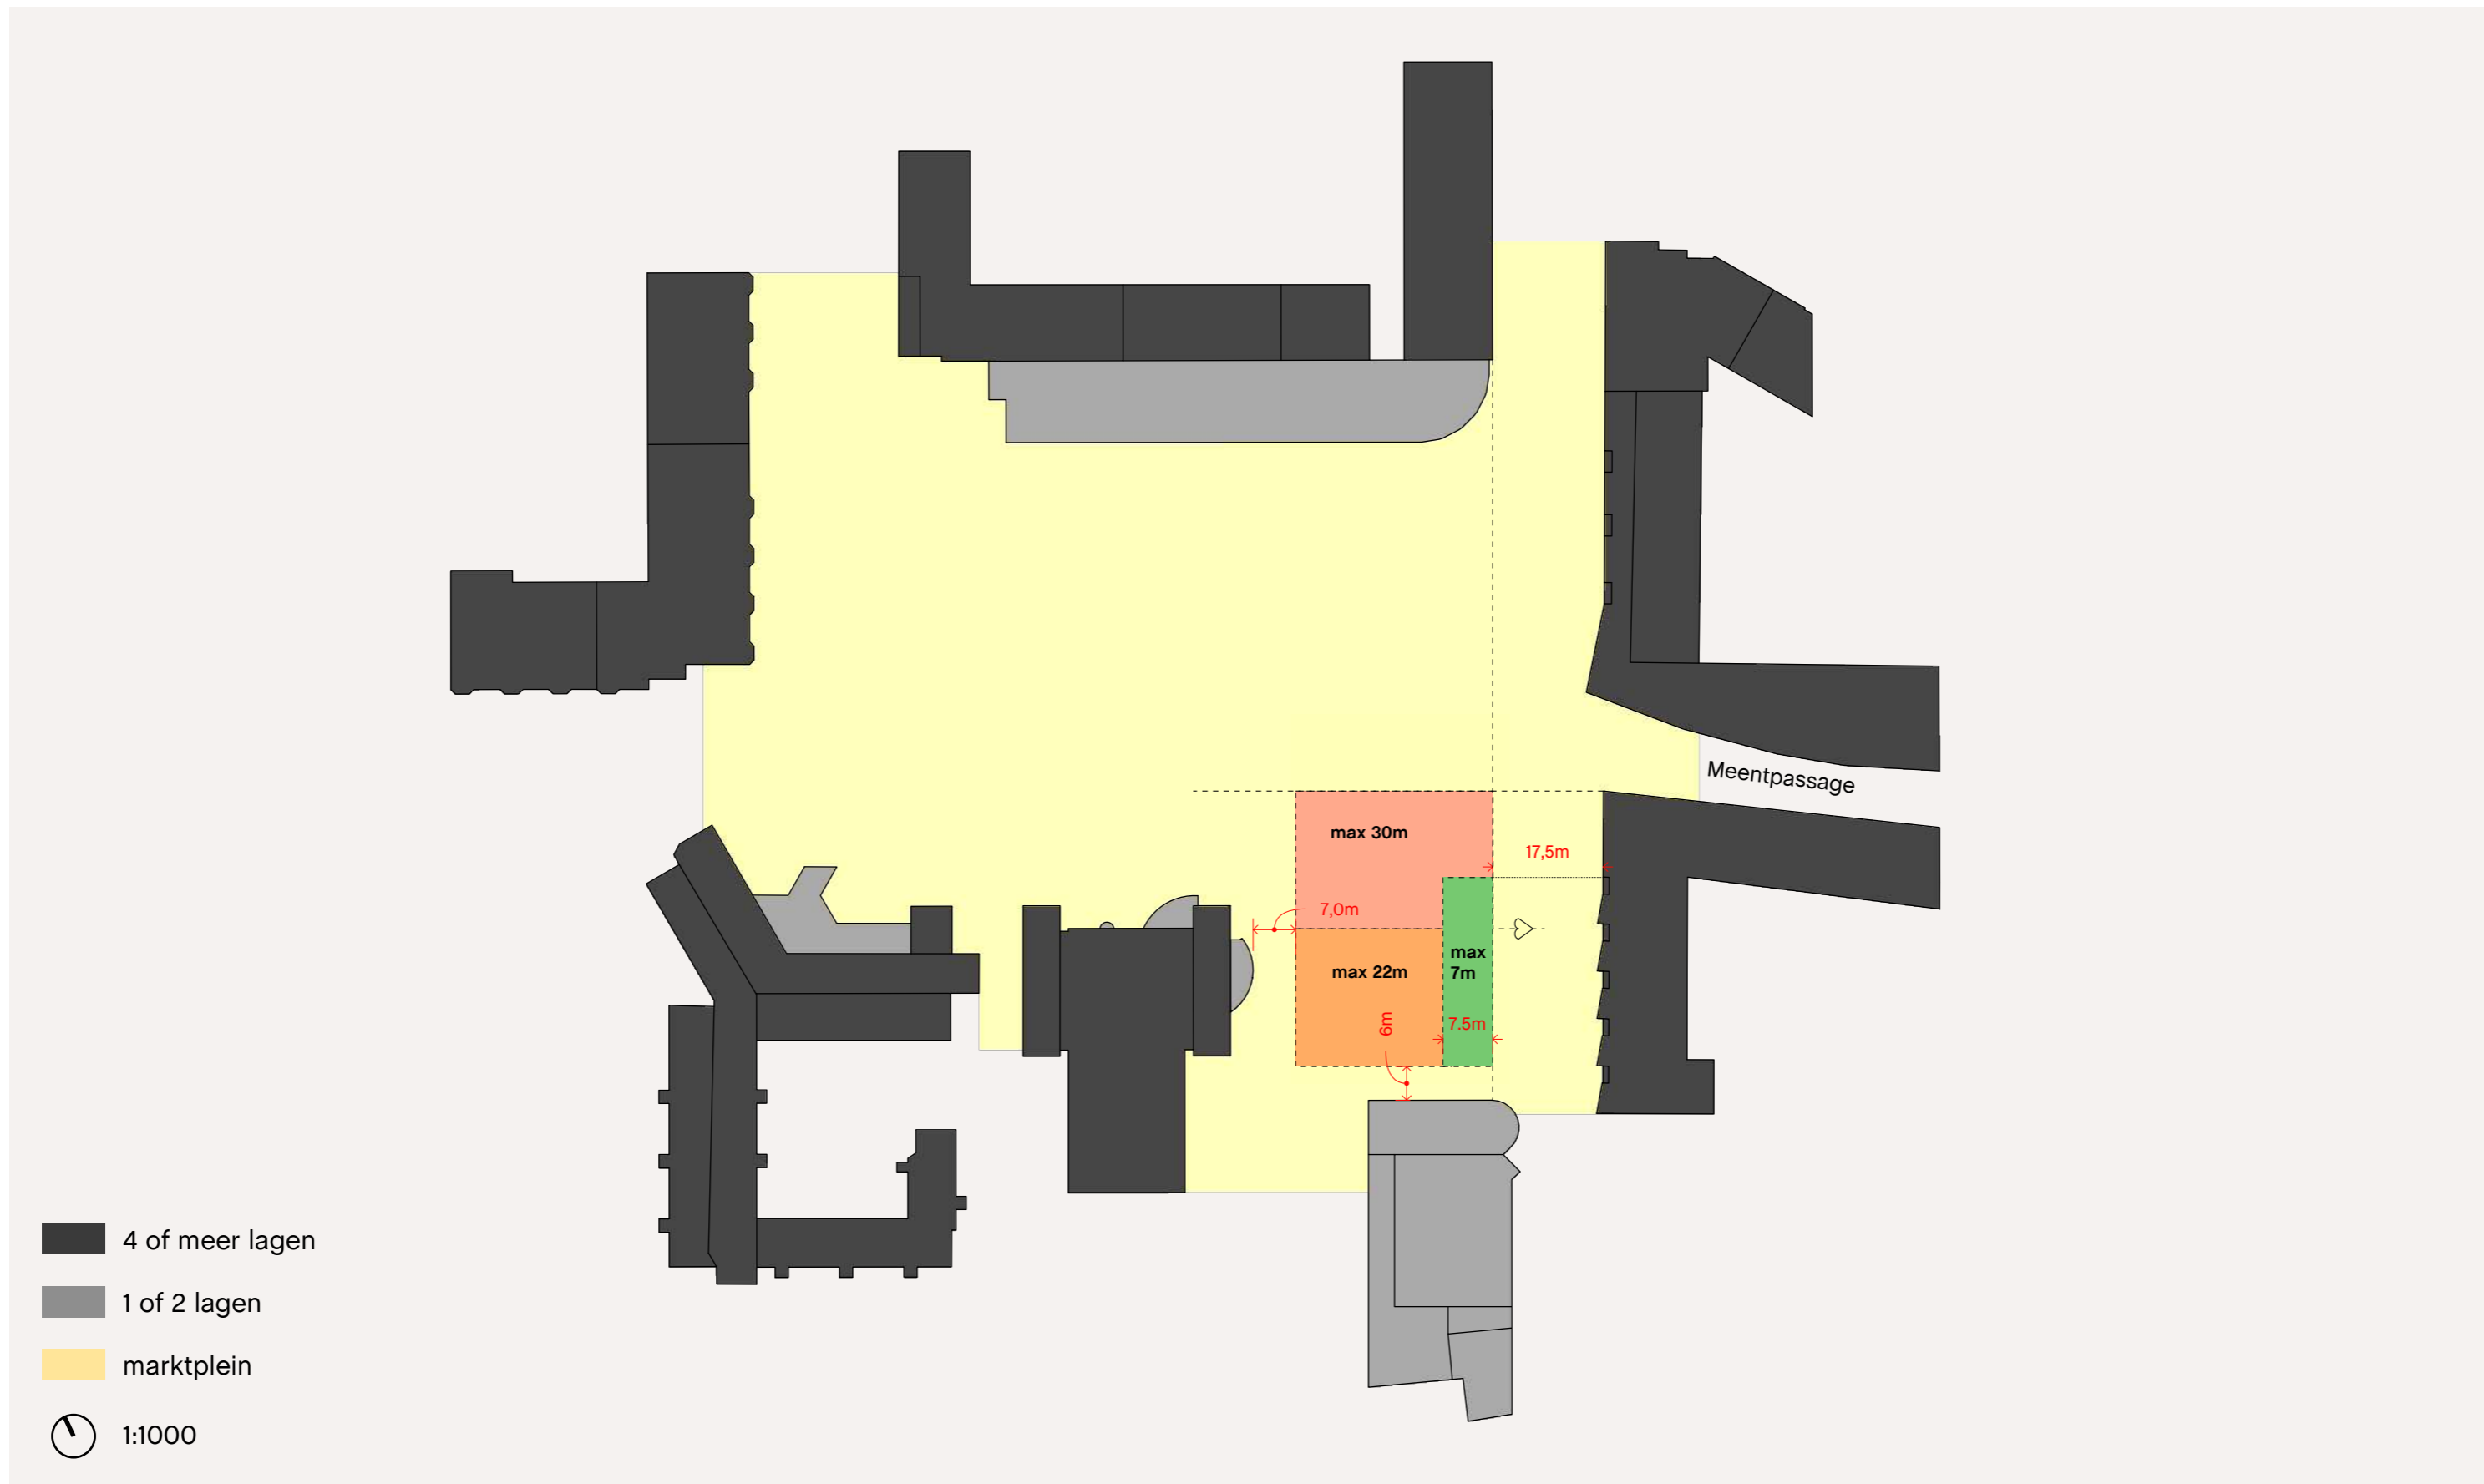

uitlijnen met omgeving woningen max 3750m² bvo