


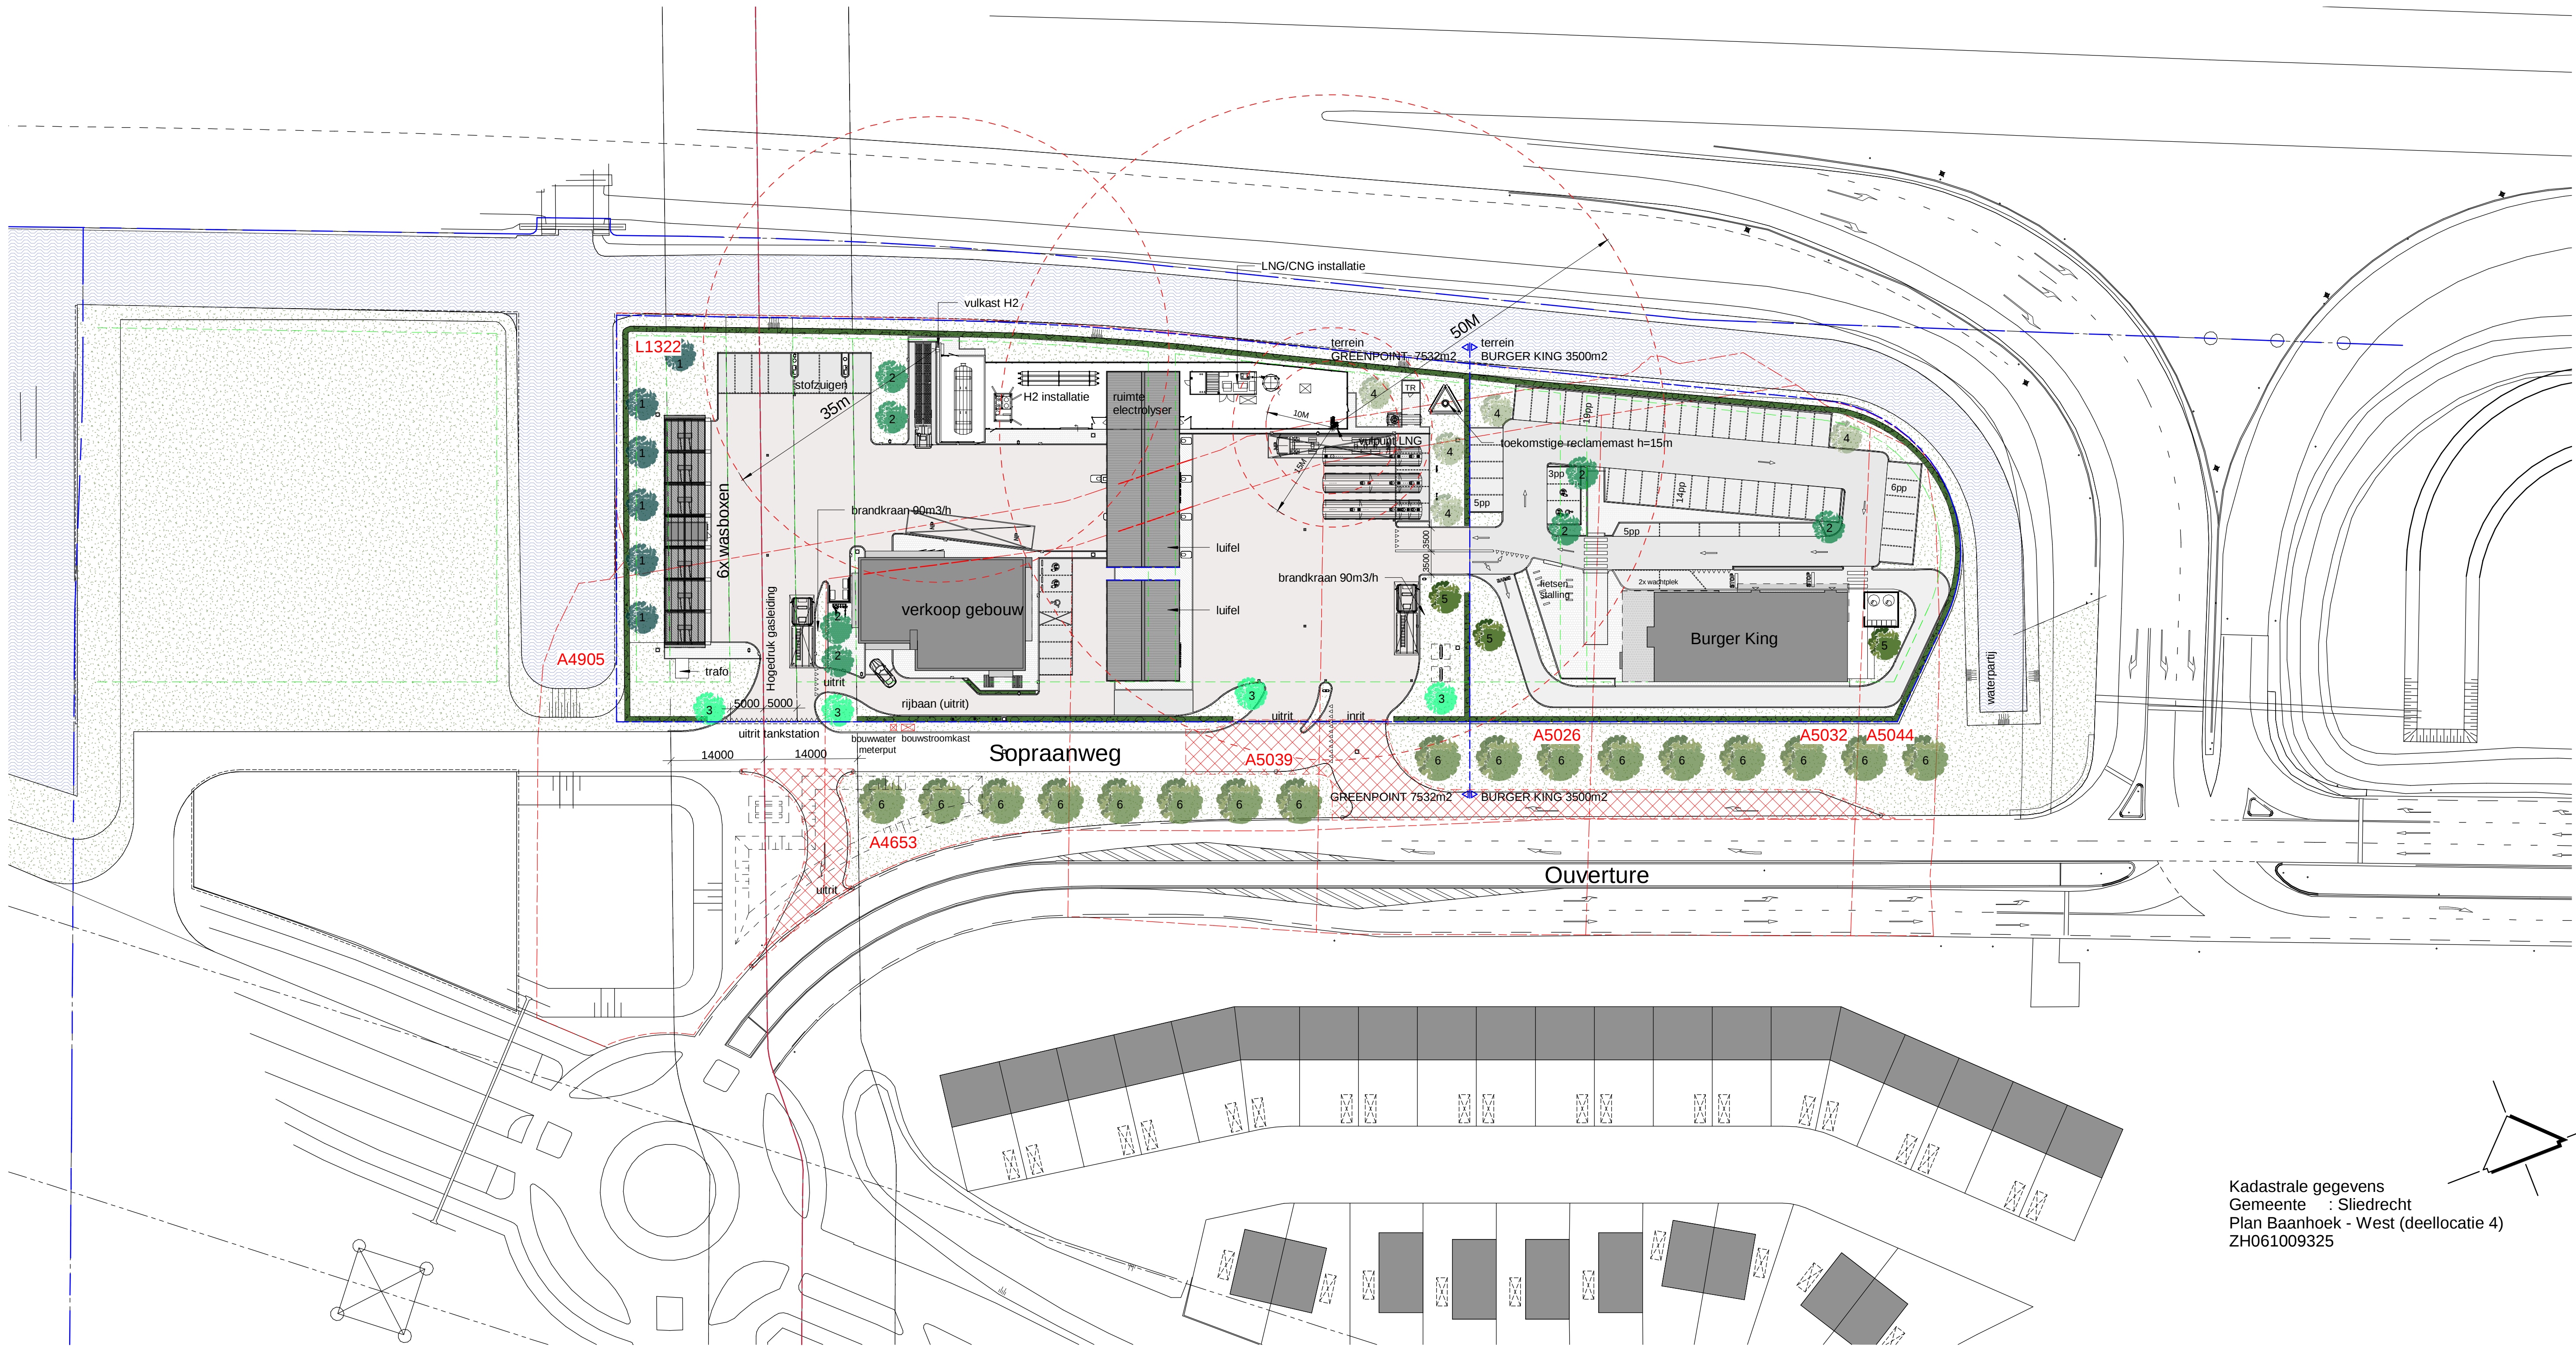

Legenda groenvoorziening

- 1 Ulmus New Horizon, iep - 6 st.
- 2 Prunus Umineko, sierkers - 7 st.
- 3 Acer freemanii Celebration, esdoorn - 4 st.
- 4 Fraxinus pennsylvanica Zundert, es - 5 st.
- 5 Sophora japonica Regent, honingboom - 3 st.
- 6 Platanus hispanica Tremonia, plataan - 17 st.
- Fagus sylvatica, beuk

Behoort bij de beschikking van
burgemeester en wethouders
nummer 2226498 datum 25-09-2020
Mij bekend, de secretaris van
gemeente Sliedrecht

Oppervlakten:	
perceel	: 11032 m ²
Greenpoint	: 7532 m ²
Burger King	: 3500 m ²
gebouw Greenpoint	: 372 m ²
luifel	: 393 m ²
wasboxen	: 216 m ²
verhardingen Greenpoint:	
- vloestofdichte vloeren	: 648 m ²
- bkk verharding	: 3540 m ²
- betontegel	: 345 m ²
- betonvloer LNG/H2	: 629 m ²
	: 5162 m ²

plangrens
uitgiftegrens/perceel
kadastrale grens
bebouwingslijn

te maken uitvoegstrook
en doorsteek



MEIJER & VAN EERDEN
INGENIEURSBUREAU
SIGNALROOD 1 2718 SH ZOETERMEER T: 079-316 57 10
POSTBUS 7344 2701 AH ZOETERMEER F: 079-316 44 03
INFO@MEIJERVANEERDEN.NL WWW.MEIJERVANEERDEN.NL

OPDRACHTGEVER:	TONISSEWEG 8	M: 06 53 90 06 35
PROJECT:	3255 LT OUDE-TONGE	INFO@GREENPOINTGROUP.NL
GREENPOINT GROUP		
PROJECT:	SOPRAANWEG	
GREENPOINT "SLIEDRECHT"	3363 LS SLIEDRECHT (BAANHOEK-WEST)	
ONDERWERP:		
OVERZICHT SITUATIE		
GEWIJZIG:		
A 08-01-2019	Reclamemast	PROJECTNUMMER: 16168
B 17-06-2019	Diversen	FASE: 16168
C 03-08-2019	Diversen	DEFINITIEF ONTWERP
D 04-09-2019	Diversen	SCHALE: 1:500
E 01-11-2019	Verschuiwing reclamemast	DATUM: 19-12-2018
F 08-11-2019	Aanvraag omgevingsvergunning	
G 05-02-2020	Aanpassing inrit/Burger King	
H 18-02-2020	Diversen	
I 05-03-2020	Bov omgevingsvergunning	
J 11-03-2020	Groenvoorziening	
K 17-03-2020	LNG-installatie	
L 27-03-2020	Prefab. betonnen technische ruimte toegevoegd	

Kadastrale gegevens
Gemeente : Sliedrecht
Plan Baanhoek - West (deellocatie 4)
ZH061009325

