

UITGANGSPUNTEN OPTIE D:

- 1 spreekkatern
- 23 raadsleden (met zicht op spreker)
- 5 collegeleden (met zicht op spreker)
- 1 voorzitter (tussen college en spreker)
- 1 griffier (tussen college en spreker)
- 2 ondersteuning griffier (strategische plek)

RENNOOI

VLOERAFWERKINGEN:

- 01 I Carpet raadzaal
- 02 I Tapijt Kooy oosteind
- 03 I Nieuwe vloer - Gietvloer

KOZIJNEN & DEUREN:

- 03 I Deuren: HPL/schilderwerk RAL 9016 - Kozijnen: antraciet RAL 9016

WANDAFWERKINGEN:

- 0 I Sauswerk accent - kleur: RAL 9016
- I I Sauswerk accent - kleur: NCS S 4010-R90B
- II I Sauswerk accent - kleur: NCS S 7010-R90B
- III I Behang - Vescom - Bradford - kleur: 2614.33
- IV I Behang - Vescom - Dale - kleur: 2108.01
- V I Behang - Vescom - Dale - kleur: 2108.03
- VI I Raamfolie
- VII I Fotodoeken
- VIII I Switchfoil (optioneel)

MAATWERK MEUBILAIR:


- a. Raadzaal tafel
- b. Raadzaal bank
- c. Wandbank element
- d. Katheder
- e. Kastenwand Kooy oosteind
- f. Garderobekast Kooy oosteind

STANDAARD MEUBILAIR:

- A1. Publiek stoelen
- A2. Publiek stoelen
- B. Bijzet tafel
- C. Bijzet tafel
- D. Tafelbladen
- E. Vergader stoelen

BEPLANTING:

- B1. Plantenpot inclusief beplanting
- B2. Plantenvaas inclusief beplanting
- B3. Beplanting (gemixt groen) t.b.v. maatwerk meubel
- V1. Vitrage

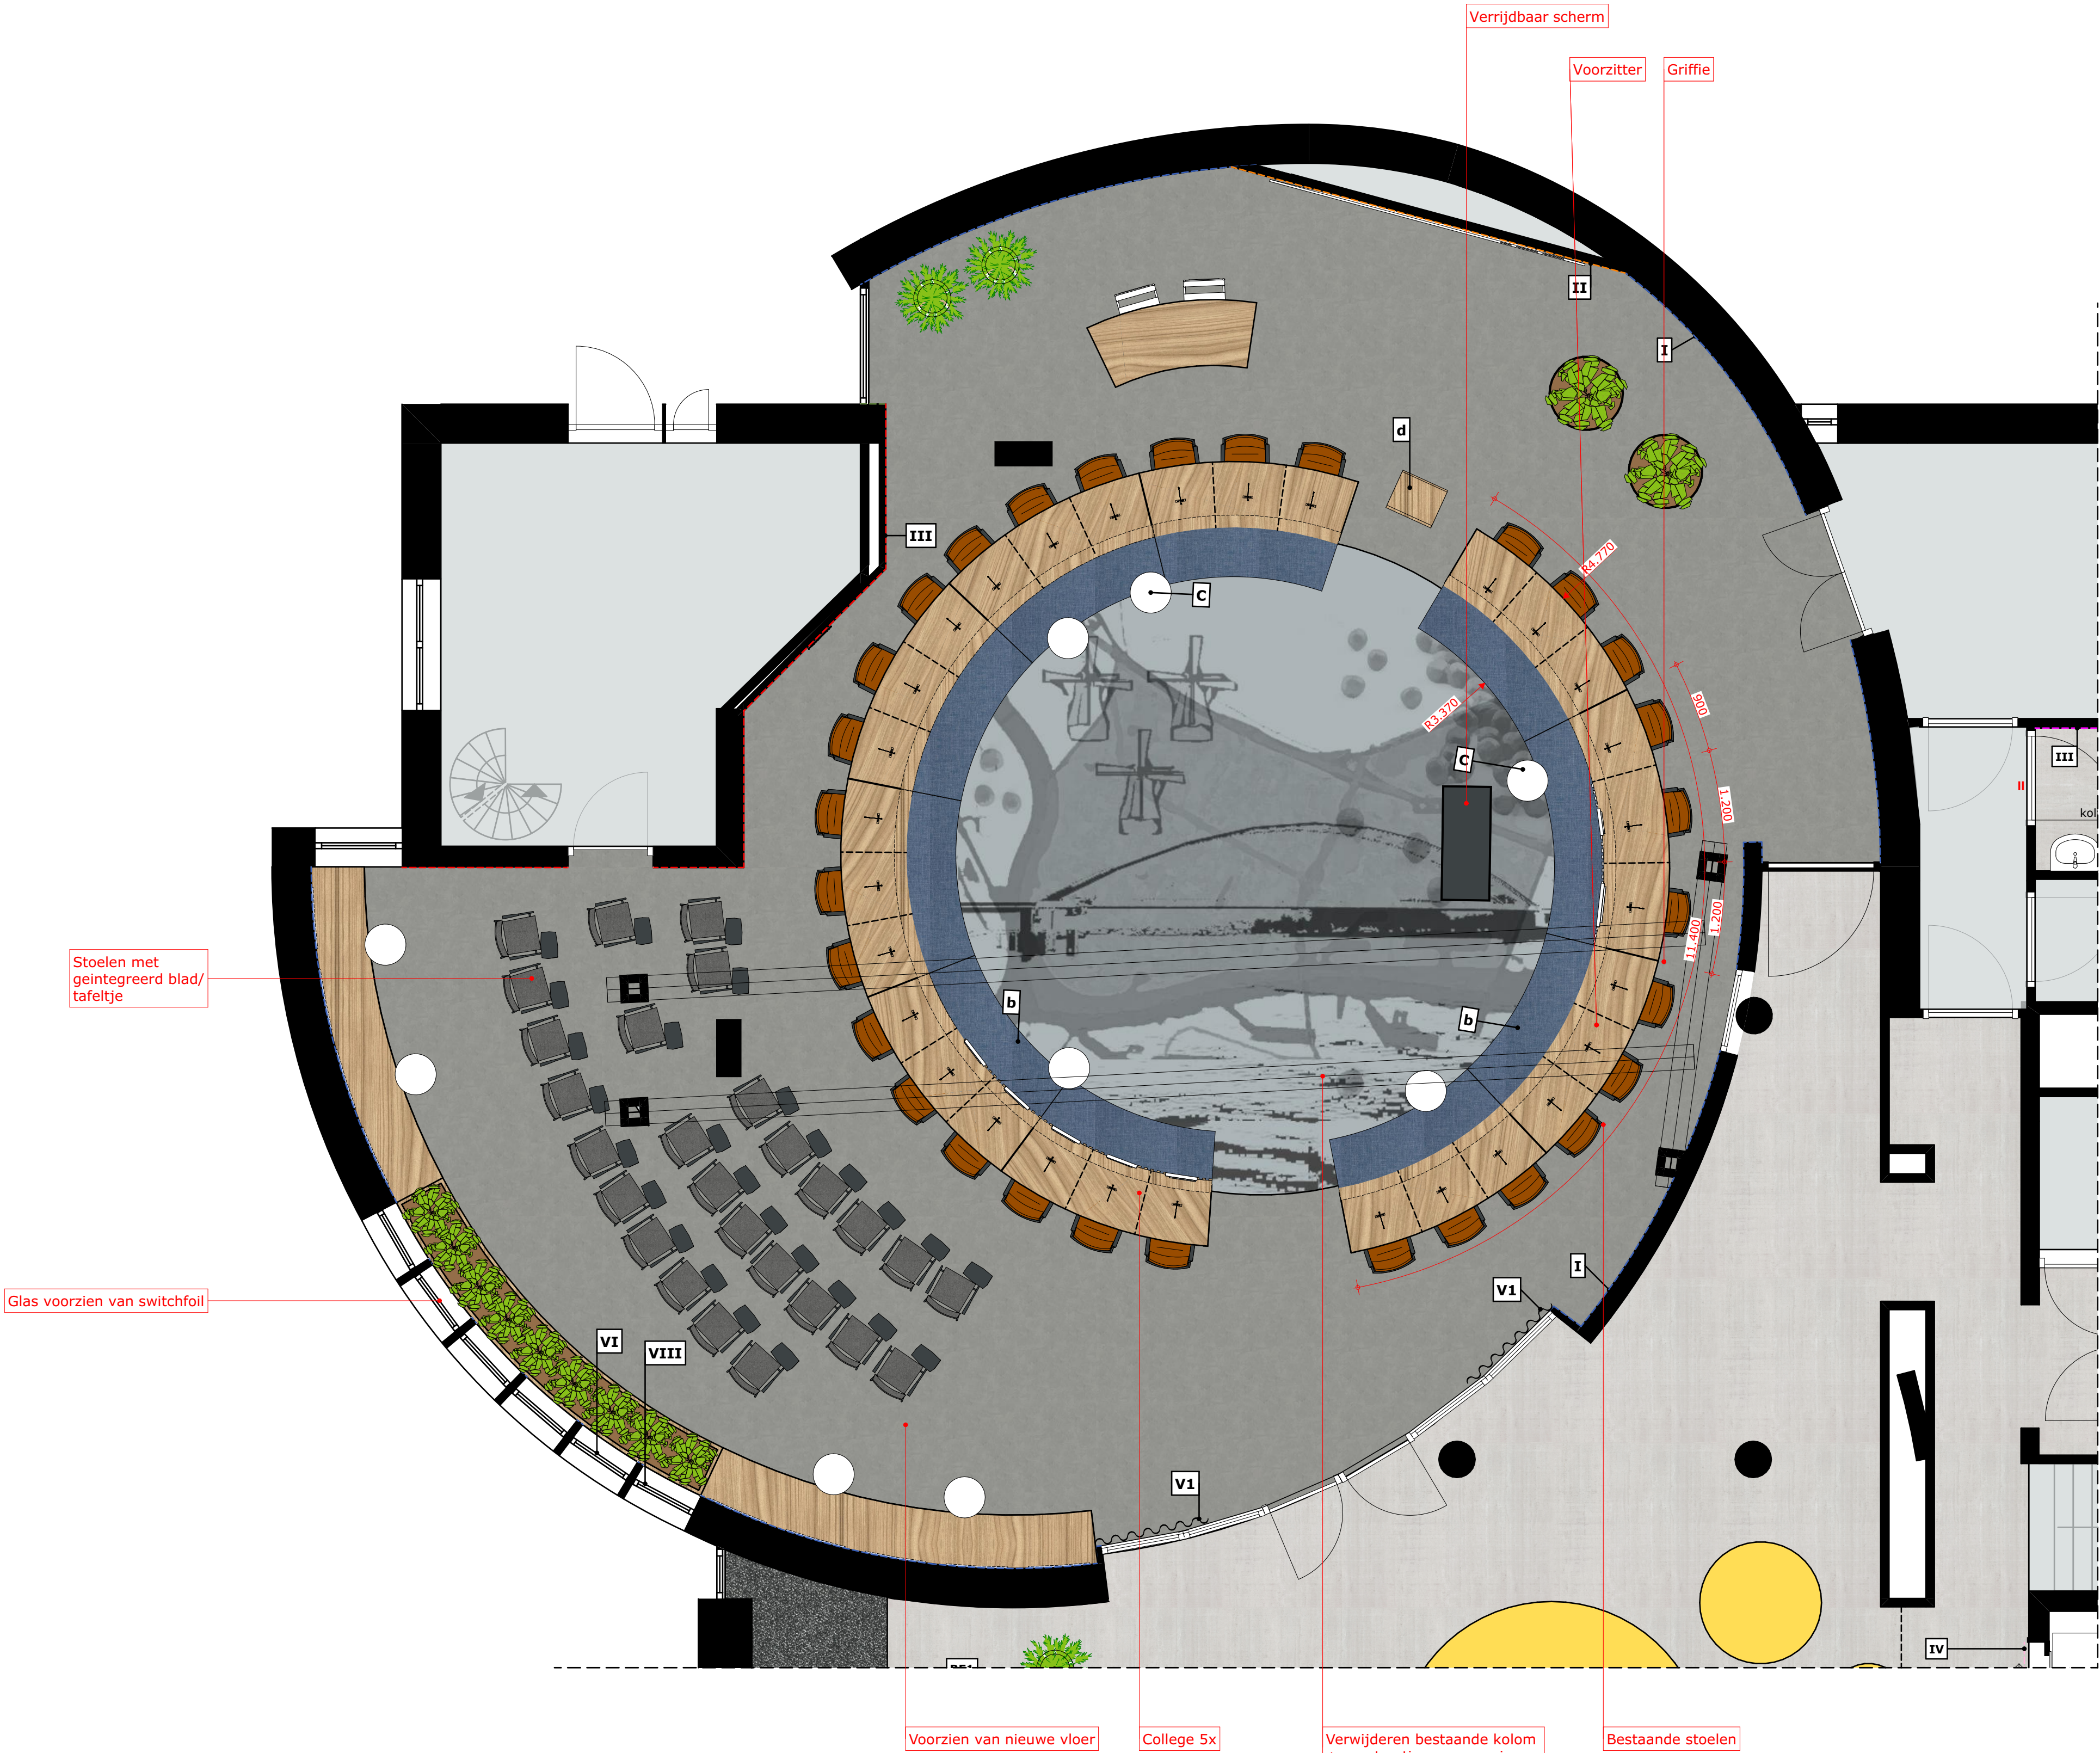

OPDRACHT	INTERIEUR RAADZAAL GEMEENTE PAPENDRECHT
PLAATS	PAPENDRECHT
OPDRACHTGEVER	GEMEENTE PAPENDRECHT
ADRES	POSTBUS 11 3350 AA PAPENDRECHT
FASE	INTERIEUR ONTWERP - RAADZAAL
TEKENING	PLATTEGROND RAADZAAL - OPTIE E
TEKENINGNUMMER	IN-02
SCHAAL	1:50
PROJECTNUMMER	230073
DATUM	14-03-2025 01 WIJZIGING 04-04-2025
FORMAAT	A1



Kubus 40
3364 DG Sliedrecht

T : +31 184 49 06 28
E : info@vanesinterieur.nl
W : www.vanesinterieur.nl

01 | Diverse onderdelen aangepast n.a.v. overleg 21-03-2025